



1.NP

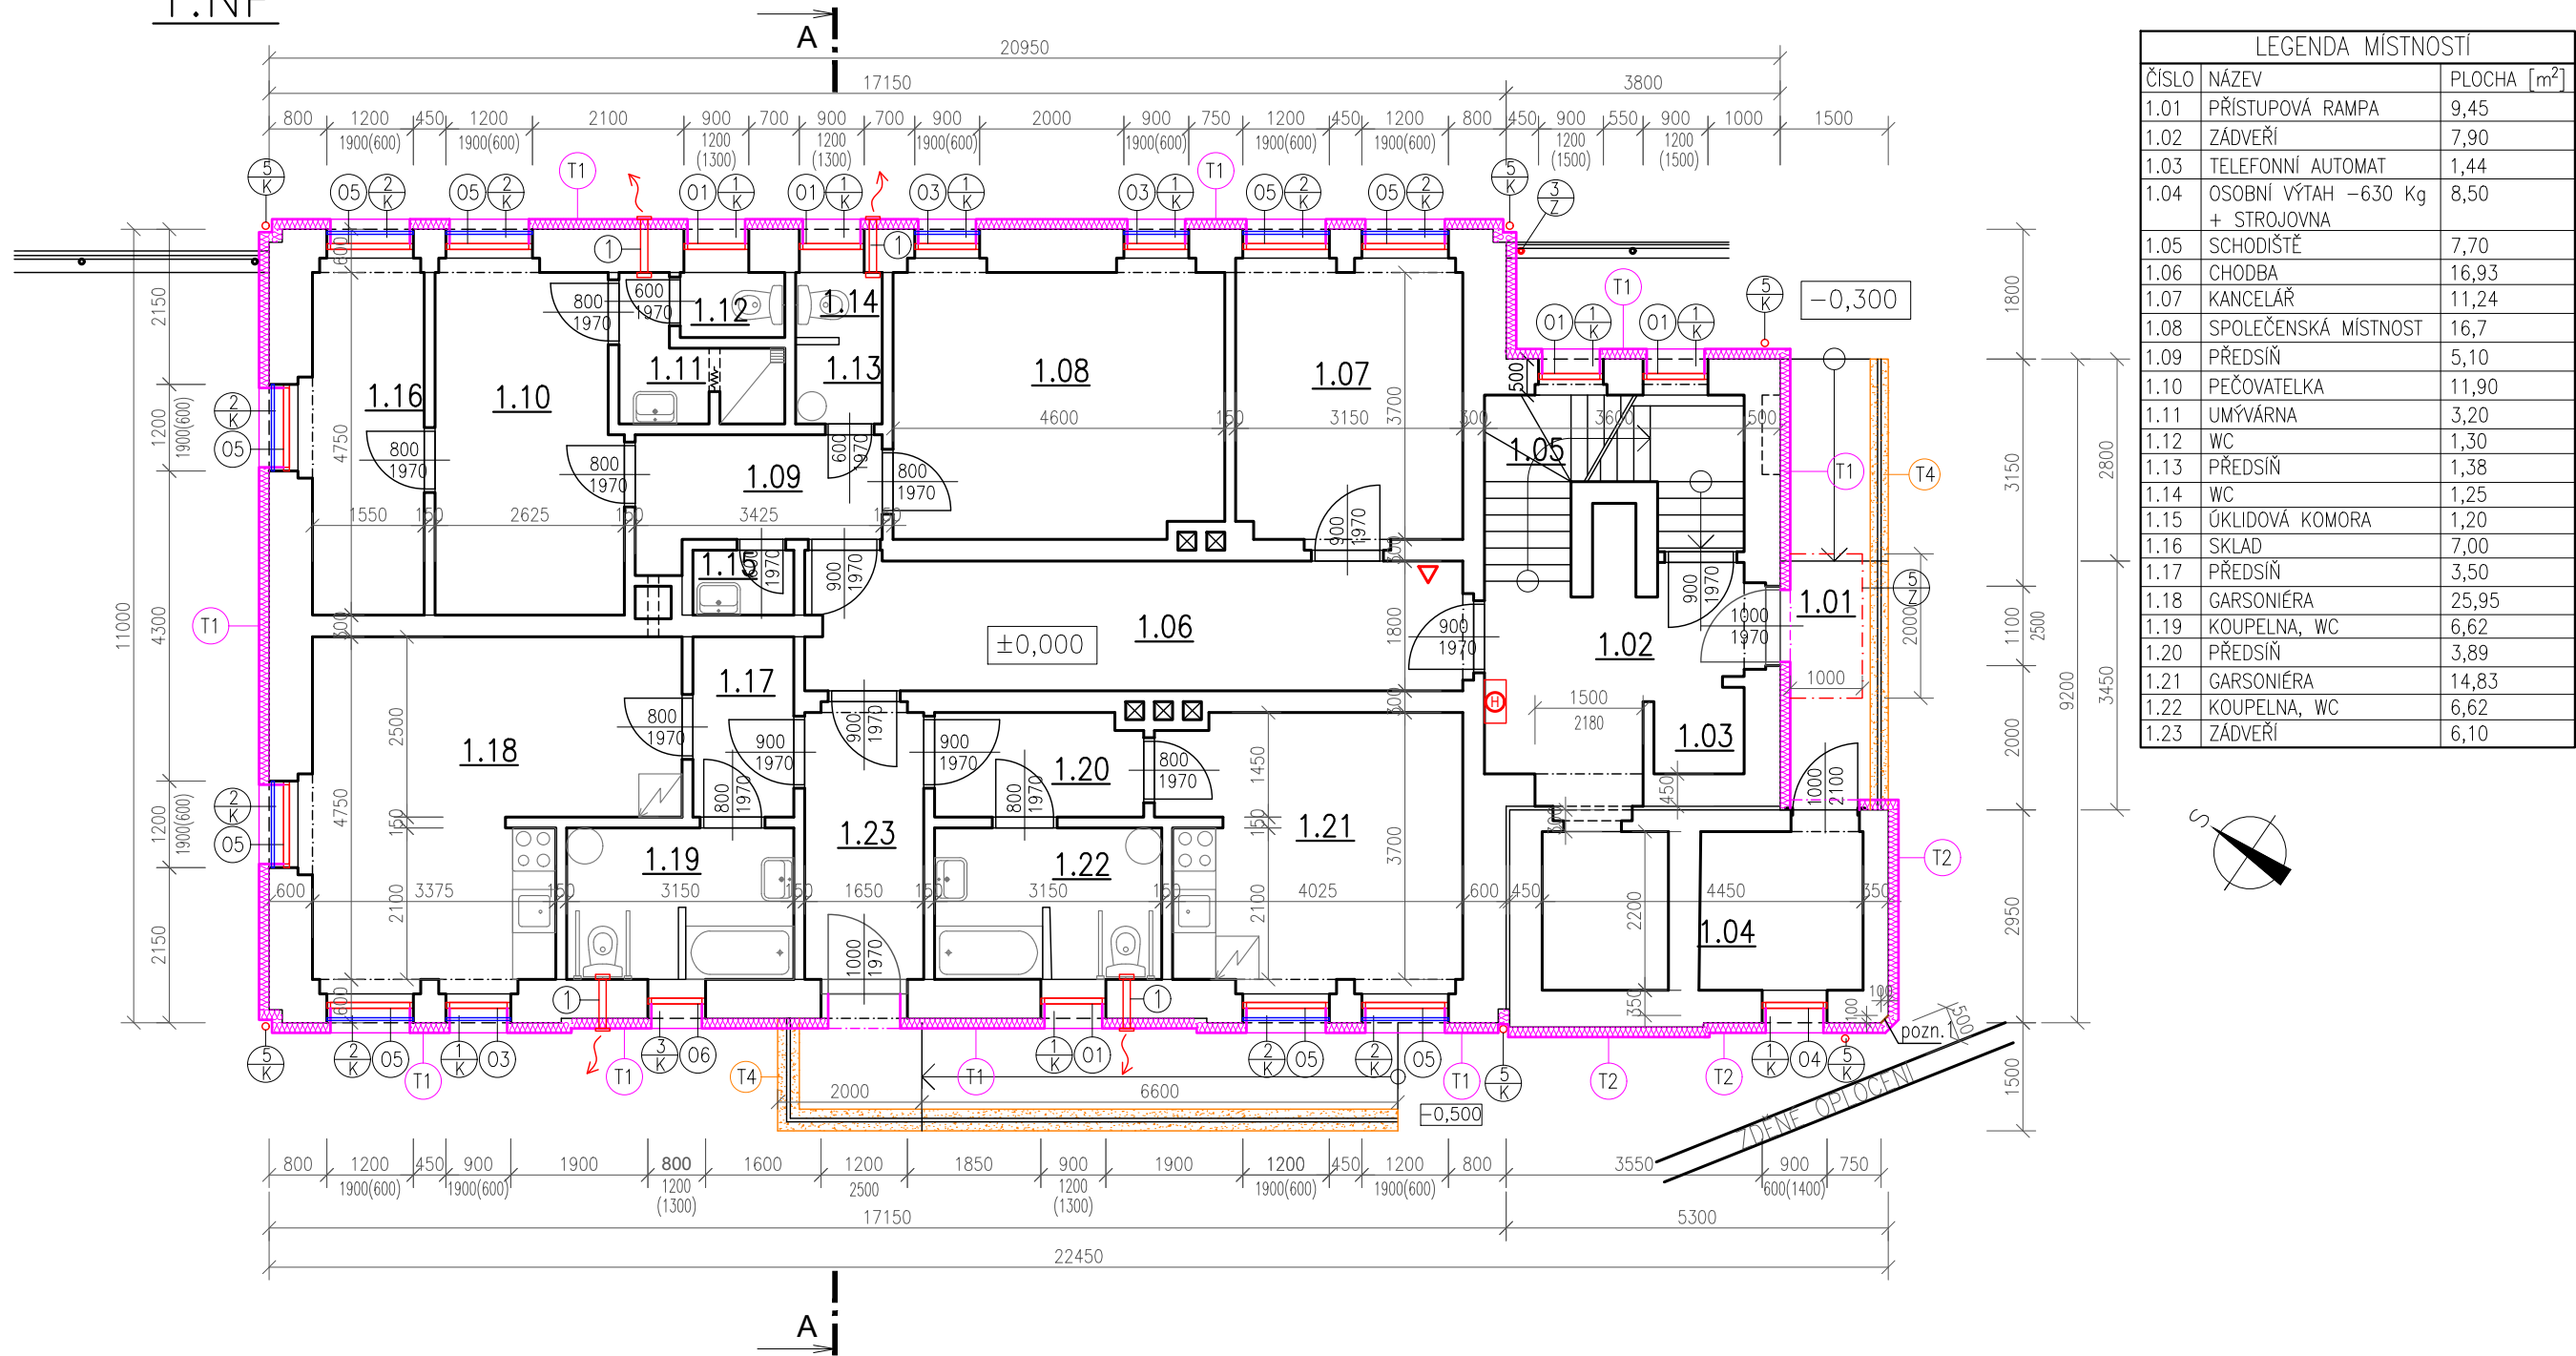

3.NP

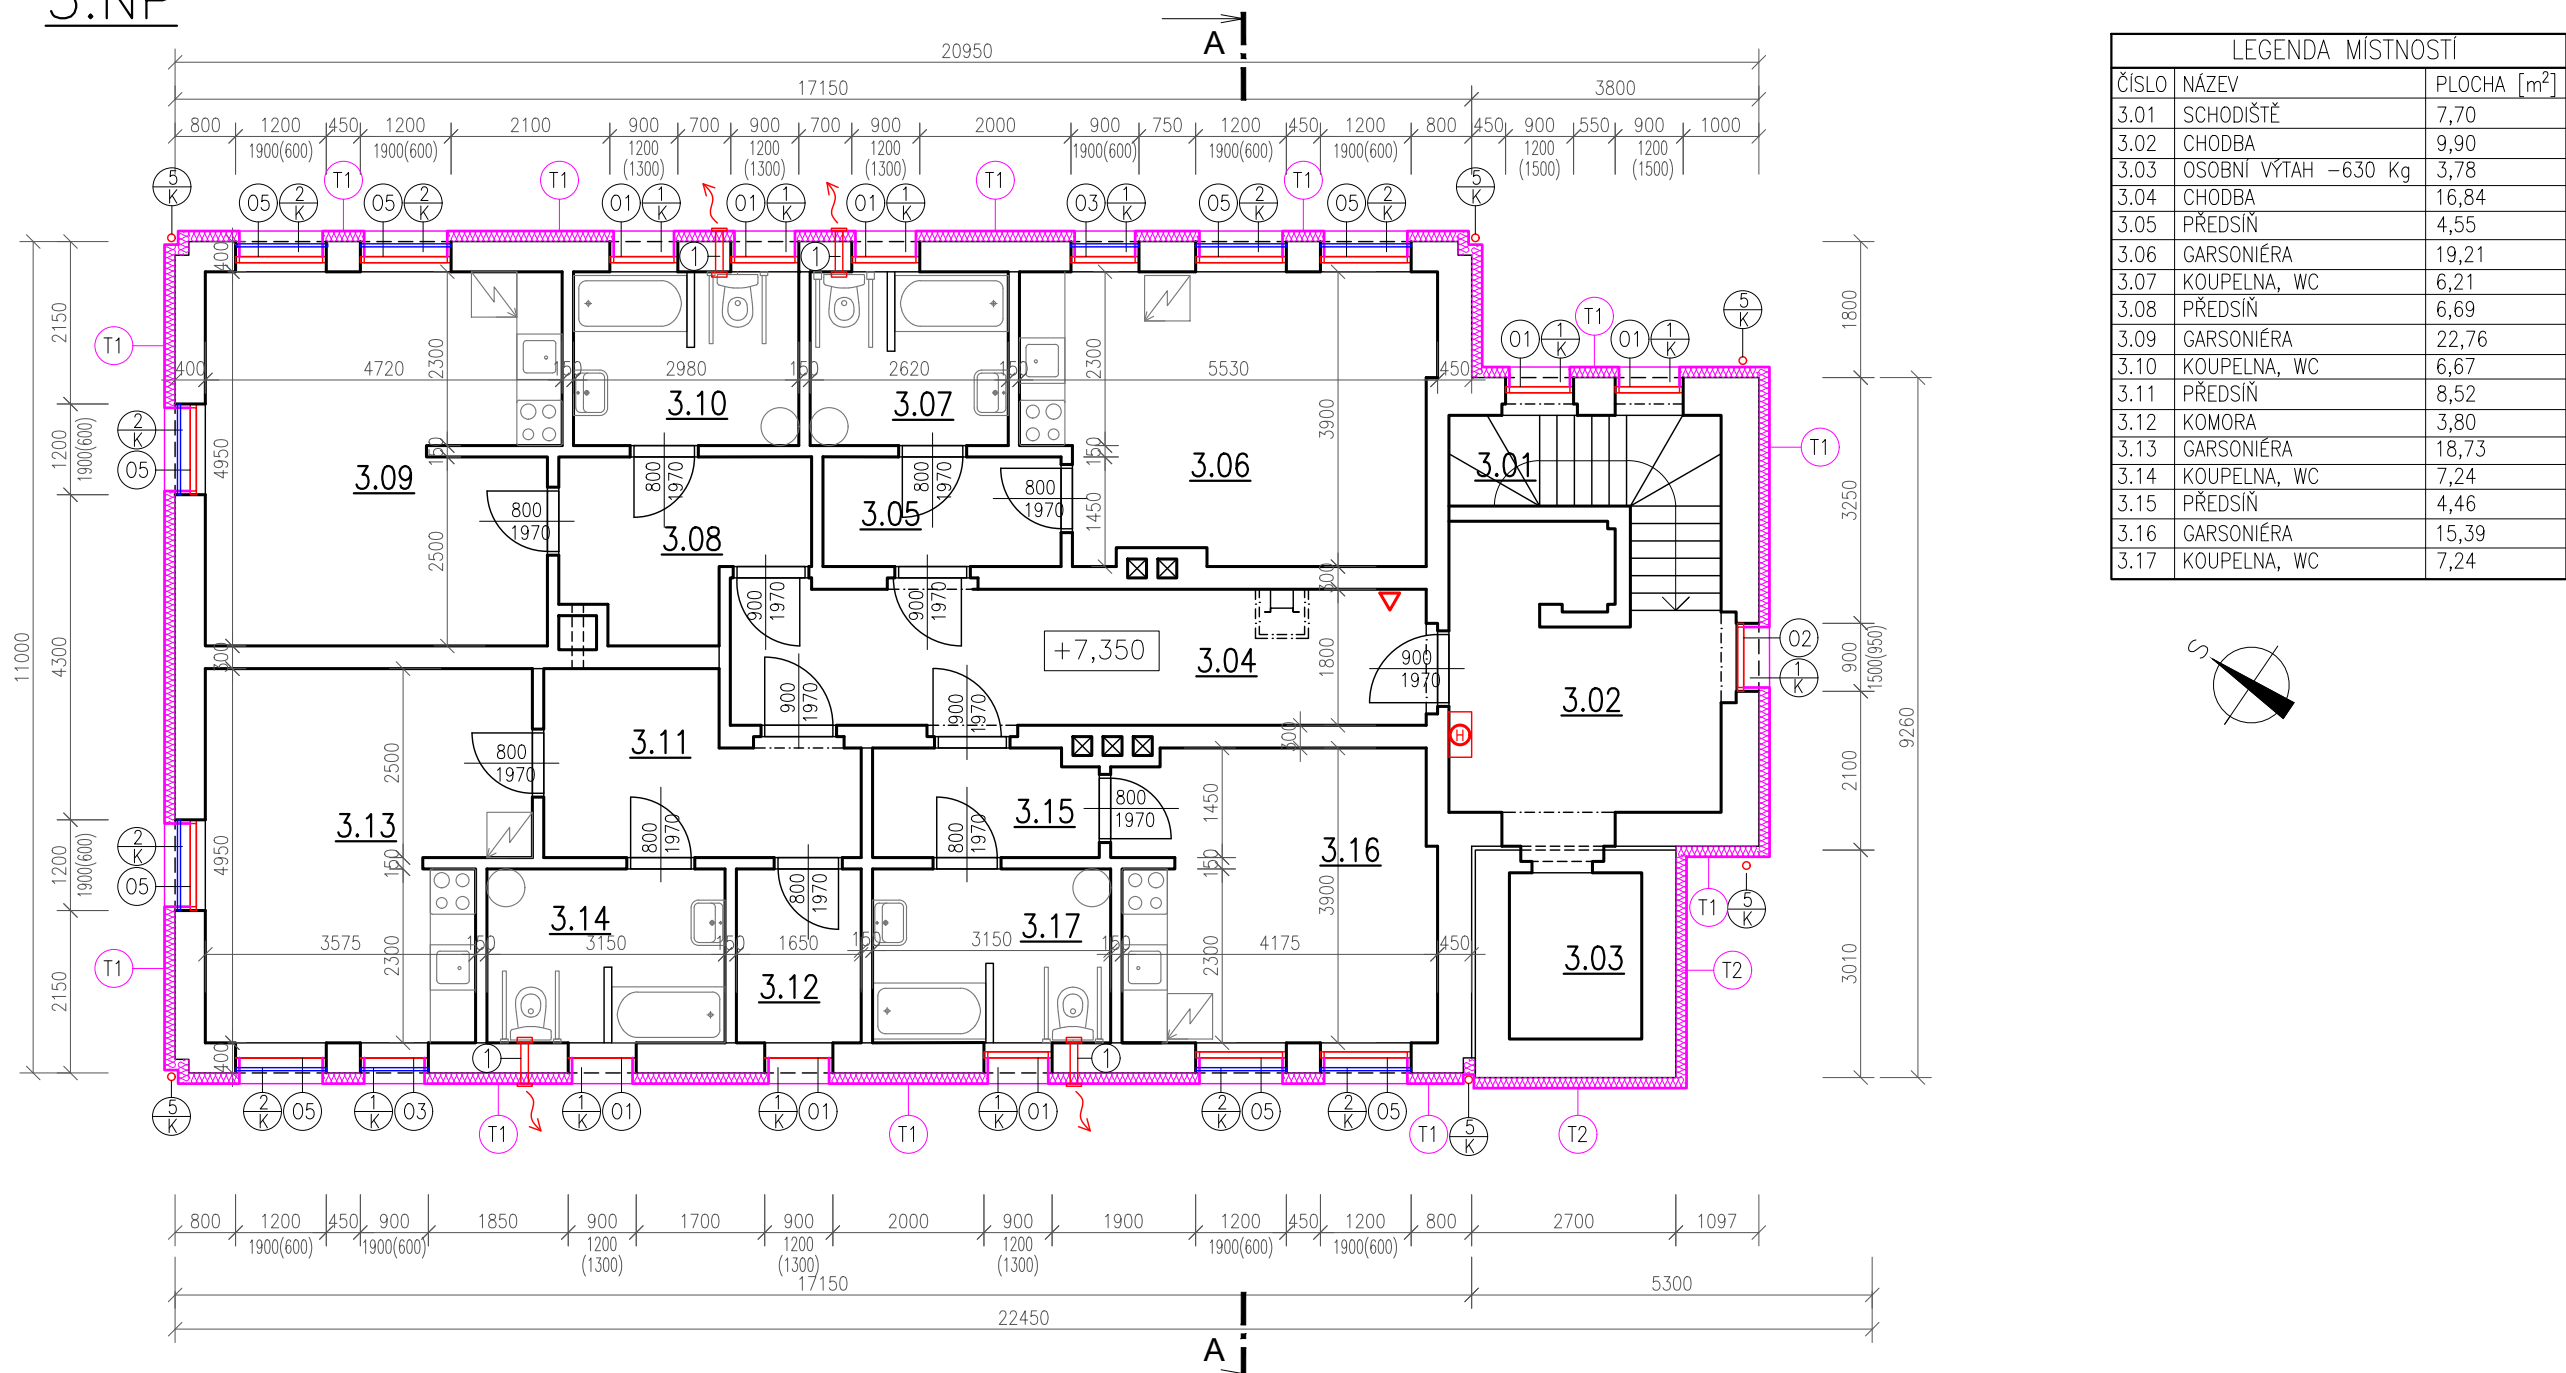

POPIS STAVBY:

V RAMCI DEMOLIC BUDOU ODSTRANĚNY STÁVAJÍCÍ DŘEVĚNÁ OKNA, PARAPETY, OKENNÍ ZÁBRADLÍ A DALŠÍ PRVKY Z FASÁDY. DEGRADOVANÁ OMÍTKA BUDE LOKÁLNĚ ODSTRANĚNA A NAHRAŽENA NOVOU VC OMÍTKOU.

JEDEN SLOUPEK OPLOCENÍ PŘÍLEHLÝ K OBJEKTU BUDE ODSTRANĚN, DÁLE SE PROVEDE ZKRÁCENÍ DVOU PLOTOVÝCH POLÍ O CCA 150–200 mm A OSAZENÍ JEDNOHO NOVÉHO SLOUPKU.

V KOUPELNÁCH BUDE NAD WC VYBOURÁN OTVOR PRO POTRUBÍ Ø100 mm S VNITŘNÍM NÁSTĚNNÝM VENTILÁTOREM, SE ZPĚTNOU KLAPKOU A VNĚJŠÍ KRYCÍ MŘÍŽKOU. SPUSTĚNÍ VENTILÁTORU BUDE NAPOJENO NA EL. OSVĚTLENÍ.

JIŽNÍ ROH OBJEKTU (STROJOVNÝ VÝTAH) BUDE ZEŠIKMEN 100/100 mm PRO ZAJIŠTĚNÍ DOSTATEČNÉHO PROSTORU PRO PRŮCHOD, ODHALENÉ ZDIVO BUDE OMÍTNUTO – VIZ DETAIL 10.

OBJEKT BUDE ZATEPLEN MINERÁLNÍ VLNOU TŘÍDY REAKCE NA OHEŇ A1 NEBO A2 V TLOUŠŤCE 160 mm, VÝTAHOVÁ ŠACHTA A STROJOVNÁ BUDOU ZATEPLENY V TL. 140 mm. PODBITÍ PŘEVISLÝCH ČÁSTÍ STŘECHY BUDE DEMONTOVÁNO, STĚNY ZDE BUDOU ZATEPLENY BEZ PROVEDENÍ OMÍTKOVÉHO SYSTÉMU A PŮVODNÍ PODBITÍ BUDE OSAZENO ZPĚT A OPATŘENO NOVÝM BAREVNÝM NÁTĚREM – VIZ DETAIL 12. ZALOŽENÍ ZATEPLOVACÍHO SYSTÉMU BUDE 0,2 m NAD TERÉNEM (NAD STŘECHOU STROJOVNÝ) POMOCÍ PLNĚ ZAKLÁDACÍ LIŠTY, SOKLOVÉ ZDIVO POD TOUTO LIŠTOU NEBUDE ZATEPLENO – VIZ DETAIL 02 A 04. MINERÁLNÍ VLNA NAD ZAKLÁDACÍ LIŠTOU BUDE DO VÝŠKY MIN. 0,5 m NAD TERÉN (NAD STŘECHOU STROJOVNÝ) OPATŘENA HYDROFBNÍM NÁTĚREM. VZHLÉDEM K PARKOVÁNÍ AUT U SV FASÁDY BUDOU NA TĚTO FASÁDĚ NAD ZAKLÁDACÍ LIŠTOU POUŽITY DESKY Z MINERÁLNÍ VLNY SE ZVÝŠENOU PEVNOSTÍ CELKOVÉ VÝŠKY 900 mm – VIZ DETAIL 03.

OBJEKT BUDE OPATŘEN OMÍTKOVÝM SYSTÉMEM ETICS S TENKOVRSTVOU PROBARVENOU OMÍTKOU SILIKON–SILIKÁTOVOU, STRUKTURA ŠKRÁBANÁ, ZRNO 2 mm. NA SOKLOVÉ ZDIVO POD ZAKLÁDACÍ LIŠTOU A ZIDKY RAMP BUDE POUŽIT OMÍTKOVÝ SYSTÉM S POVRCHOVOU ÚPRAVOU MARMOLITEM. V EXPOUNOVANÝCH ČÁSTECH BUDE NA ZATEPLOVACÍ SYSTÉM DO VÝŠKY 2,0 m NAD TERÉNE POUŽIT ZESÍLENÝ OMÍTKOVÝ SYSTÉM SE ZDVOJENOU ARMOVACÍ SÍTOVINOU.

STÁVAJÍCÍ DŘEVĚNÁ OKNA NADZEMNÍ ČÁSTI I SUTERÉNU BUDOU VYMĚNĚNA ZA NOVÁ PLASTOVÁ S IZOLAČNÍM TROJSKLEM, OTEVÍRÁNÍ DLE PŮVODNÍCH OKEN. OKNA BUDOU VYBAVENA NOVÝMI NEREZOVÝMI ZÁBRADLIMI Ø40 mm. STÁVAJÍCÍ VSTUPNÍ DVEŘE JSOU JIŽ PLASTOVÉ A NEBUDOU MĚNĚNY.

STÁVAJÍCÍ POSTOVNÍ SCHRÁNKA A NOVÁ TABULE BUDOU UPEVNĚNY NA NOVÝ ZATEPLOVACÍ SYSTÉM. ZVONKOVÉ TABLO A SKŘÍNĚ EL. A PLYNU BUDOU ZAPUŠTĚNY DO ZATEPLOVACÍHO SYSTÉMU. NAD VSTUP BUDE OSAZENÁ NOVÁ SKLENĚNÁ KRYCÍ STRÍŠKA. STÁVAJÍCÍ SATELITNÍ PARABOLY BUDOU ZPĚTNĚ OSAZENY NA NOVE OKENNÍ ZÁBRADLÍ. DOPORUČENO JE OVŠEM NAHRAZENÍ JEDNOTNÝM SATELITNÍM SYSTÉMEM UMÍSTĚNÝM NA STŘEŠE OBJEKTU S ROZVODY DO JEDNOTLIVÝCH BYTŮ.

PODLAHA V PODKROVÍ BUDE ZATEPLENA VOLNĚ LOŽENOU MINERÁLNÍ VLNOU CELKOVĚ TL. 200 mm, BUDE ZDE PROVEDENA DŘEVĚNÁ POCHOZÍ LÁVKA. OBJEKT BUDE OSAZEN NOVÝMI SVODY HROMOSVODŮ S NAPOJENÍM NA STÁVAJÍCÍ UZEMNĚNÍ.

- SKLADBA ZATEPLOVACÍHO SYSTÉMU STÁVAJÍCÍ/NOVĚ**
- STÁVAJÍCÍ OBVODOVÉ ZDIVO Z PLNÝCH CIHEL (místa mohou být plynosilikátové tvárnice)
  - STÁVAJÍCÍ VC OMÍTKA (**LOKÁLNĚ NAHRAZENÍ NOVOU VC OMÍTKOU - viz pohledy stávajícího stavu**)
  - **LEPÍCÍ HMOTA**
  - **DESKY Z MINERÁLNÍ VLNY tl. 160 mm, λmax=0,038 W/mk, LEPENÉ+MECHANICKY KOTVENÉ**
  - **ARMOVACÍ HMOTA S VÝTUŽNOU SÍTOVINOU, PENETRACE**
  - **SVRCHNÍ PROBARVENÁ STĚRKA ZRNA 2 mm**  
(DO VÝŠKY 0,2 m NAD TERÉN A NA ZIDKY RAMP BUDE MÍSTO PROBARVENÉ OMÍTKY POUŽIT MARMOLIT)

LEGENDA

- STÁVAJÍCÍ KONSTRUKCE
- ▨ ZATEPLENÍ MINERÁLNÍ VLNOU, TŘÍDA REAKCE NA OHEŇ A1 NEBO A2
- NOVÉ KONSTRUKCE – OKNA, DEŠŤOVÉ SVODY, ÚPRAVA OPLOCENÍ
- NOVÉ OKENNÍ ZÁBRADLÍ [1/2 délky 1,2 m, 2/2 délky 0,9 m]
- ▨ POVRCH ZIDEK RAMP BUDE OPATŘEN OMÍTKOVÝM SYSTÉMEM S MARMOLITEM, POŠKOZENÉ HRANY BUDOU SANOVÁNY
- ▽ □ STÁVAJÍCÍ PŘENOSNÝ HAŠÍČÍ PŘÍSTROJ; STÁVAJÍCÍ VNITŘNÍ HYDRANTOVÝ SYSTÉM

- 01–07 – NOVÁ PLASTOVÁ OKNA S IZOLAČNÍM TROJSKLEM,  $U_{w,max}=0,9 \text{ W/m}^2\text{K}$
- 1/K–7/K – NOVÉ KLEMPÍRSKÉ PRVKY (PARAPETY, OKAPOVÉ SVODY, KRYCÍ MŘÍŽKY...)
- 3/Z – NOVÝ PLOTOVÝ SLOUPEK + ZKRÁCENÍ PLOTOVÉHO POLE
- 4/Z – NOVÁ VCHODOVÁ STRÍŠKA 2000x1000 mm S BEZPEČNOSTNÍM ESG SKLEM tl. 10 mm A OCELOVÝMI RAMENY
- 1 – NOVÝ KOUPELNOVÝ NÁSTĚNNÝ VENTILÁTOR Ø100 mm DO NOVÉHO OTVORU VE STĚNĚ, S VNĚJŠÍ KRYCÍ MŘÍŽKOU
- 2 – NOVÁ HLINÍKOVÁ TABULE 1500x600 mm S POTISKEM "PENZION PRO SENIORY"

ZATEPLOVACÍ SYSTÉM

- T0 – MINERÁLNÍ VLNA tl. 160 mm,  $\lambda_{max}=0,038 \text{ W/mk}$ , BEZ OMÍTKOVÉHO SYSTÉMU (stěny převislých částí střechy)
- T1 – MINERÁLNÍ VLNA tl. 160 mm,  $\lambda_{max}=0,038 \text{ W/mk}$ , (základní tloušťka Tl – obvodové stěny objektu)
- T1b – MINERÁLNÍ VLNA SE ZVÝŠENOU PEVNOSTÍ, tl. 160 mm,  $\lambda_{max}=0,041 \text{ W/mk}$ , (napětí v tlaku při 10% stlačení  $\geq 80 \text{ kPa}$ , bodové zatížení  $\geq 700 \text{ N}$ , použito ve výšce 0,2–1,1 m nad terénem SV fasády)
- T2 – MINERÁLNÍ VLNA tl. 140 mm,  $\lambda_{max}=0,038 \text{ W/mk}$ ,  
(snížená tloušťka Tl – obvodové stěny výtahové šachty a strojovny)
- T3 – MINERÁLNÍ VLNA tl. 40 mm,  $\lambda_{max}=0,039 \text{ W/mk}$ ,  
(ostění a nadpraží oken a dveří, pod parapety minerální vlna tl. 30 mm)
- T4 – BEZ TEPELNÉ IZOLACE, OMÍTKOVÝ SYSTÉM S MARMOLITEM (soklové zdivo pod zakládací lištou a zidky ramp)
- T5 – ZATEPLENÍ PODLAHY V PODKROVÍ MINERÁLNÍ VLNOU tl. 140+60 mm V ROLÍCH, CELKOVÁ tl. 200 mm,  $\lambda_{max}=0,039 \text{ W/mk}$ , PŘEKRYTO DIFÚZNÍ FÓLIÍ S PŘELEPENÝMI SPOJI

POZNÁMKY

- POZN.1: JIŽNÍ ROH OBJEKTU BUDE ZEŠIKMEN A NOVĚ OMÍTNUT:
- POZN.4 VEŠKERÁ MINERÁLNÍ VLNA DO VÝŠKY 0,5 m NAD TERÉNEM, NAD STŘECHOU STROJOVNÝ A NAD STRÍŠKOU VCHODU BUDE OPATŘENA HYDROFBNÍM NÁTĚREM.

|                                                 |               |                                              |                       |                                                                                                  |         |
|-------------------------------------------------|---------------|----------------------------------------------|-----------------------|--------------------------------------------------------------------------------------------------|---------|
|                                                 |               |                                              |                       |                                                                                                  |         |
| 1                                               | 11/2016       | ÚPRAVA TL. ZATEPLENÍ A PARAMETRŮ NOVÝCH OKEN | Ing. NOVÁK            | Ing. NOVÁK                                                                                       |         |
| 0                                               | 09/2016       | DOKUMENTACE PRO PROVÁDĚNÍ STAVBY             | Ing. NOVÁK            | Ing. NOVÁK                                                                                       |         |
| REV.                                            | DATUM<br>DATE | PŘEDMĚT REVIZE<br>DESCRIPTION                | NAVRHL<br>DESIGNED BY | PŘEZK.<br>CHECKED BY                                                                             |         |
| SCHVÁLIL<br>APPROVED BY                         |               |                                              |                       |                                                                                                  |         |
| REVIZE REVISION                                 |               |                                              |                       |                                                                                                  |         |
| VYPRACOVAL                                      | KRESLIL       | SCHVÁLIL                                     | KONTROLOVAL           | cheminvest  |         |
| Ing. Novák                                      | Ing. Novák    | Ing. Procházková                             |                       |                                                                                                  |         |
|                                                 |               |                                              |                       |                                                                                                  |         |
| INVESTOR : Obec Louka u Litvínova               |               |                                              |                       | STAVBA :                                                                                         |         |
| STAVBA                                          |               |                                              |                       | DRUH DOKUMENTACE                                                                                 |         |
| ZATEPLENÍ OBJEKTU Č.P. 97 – PENZION PRO SENIORY |               |                                              |                       | DPS                                                                                              |         |
|                                                 |               |                                              |                       | ČÍSLO ZAKÁZKY                                                                                    | 16 034  |
|                                                 |               |                                              |                       | DATUM                                                                                            | 09/2016 |
|                                                 |               |                                              |                       | MĚŘÍTKO 1:100                                                                                    | 02      |
| OBSAH VÝKRESU                                   |               |                                              |                       | ARCHIVNÍ ČÍSLO                                                                                   |         |
| PŮDORYS 1.NP A 3.NP – NOVÝ STAV                 |               |                                              |                       | CAD                                                                                              |         |
|                                                 |               |                                              |                       | 2-I-03054                                                                                        |         |