


PŮDORYS 2.NP - NOVÝ STAV

M 1:50

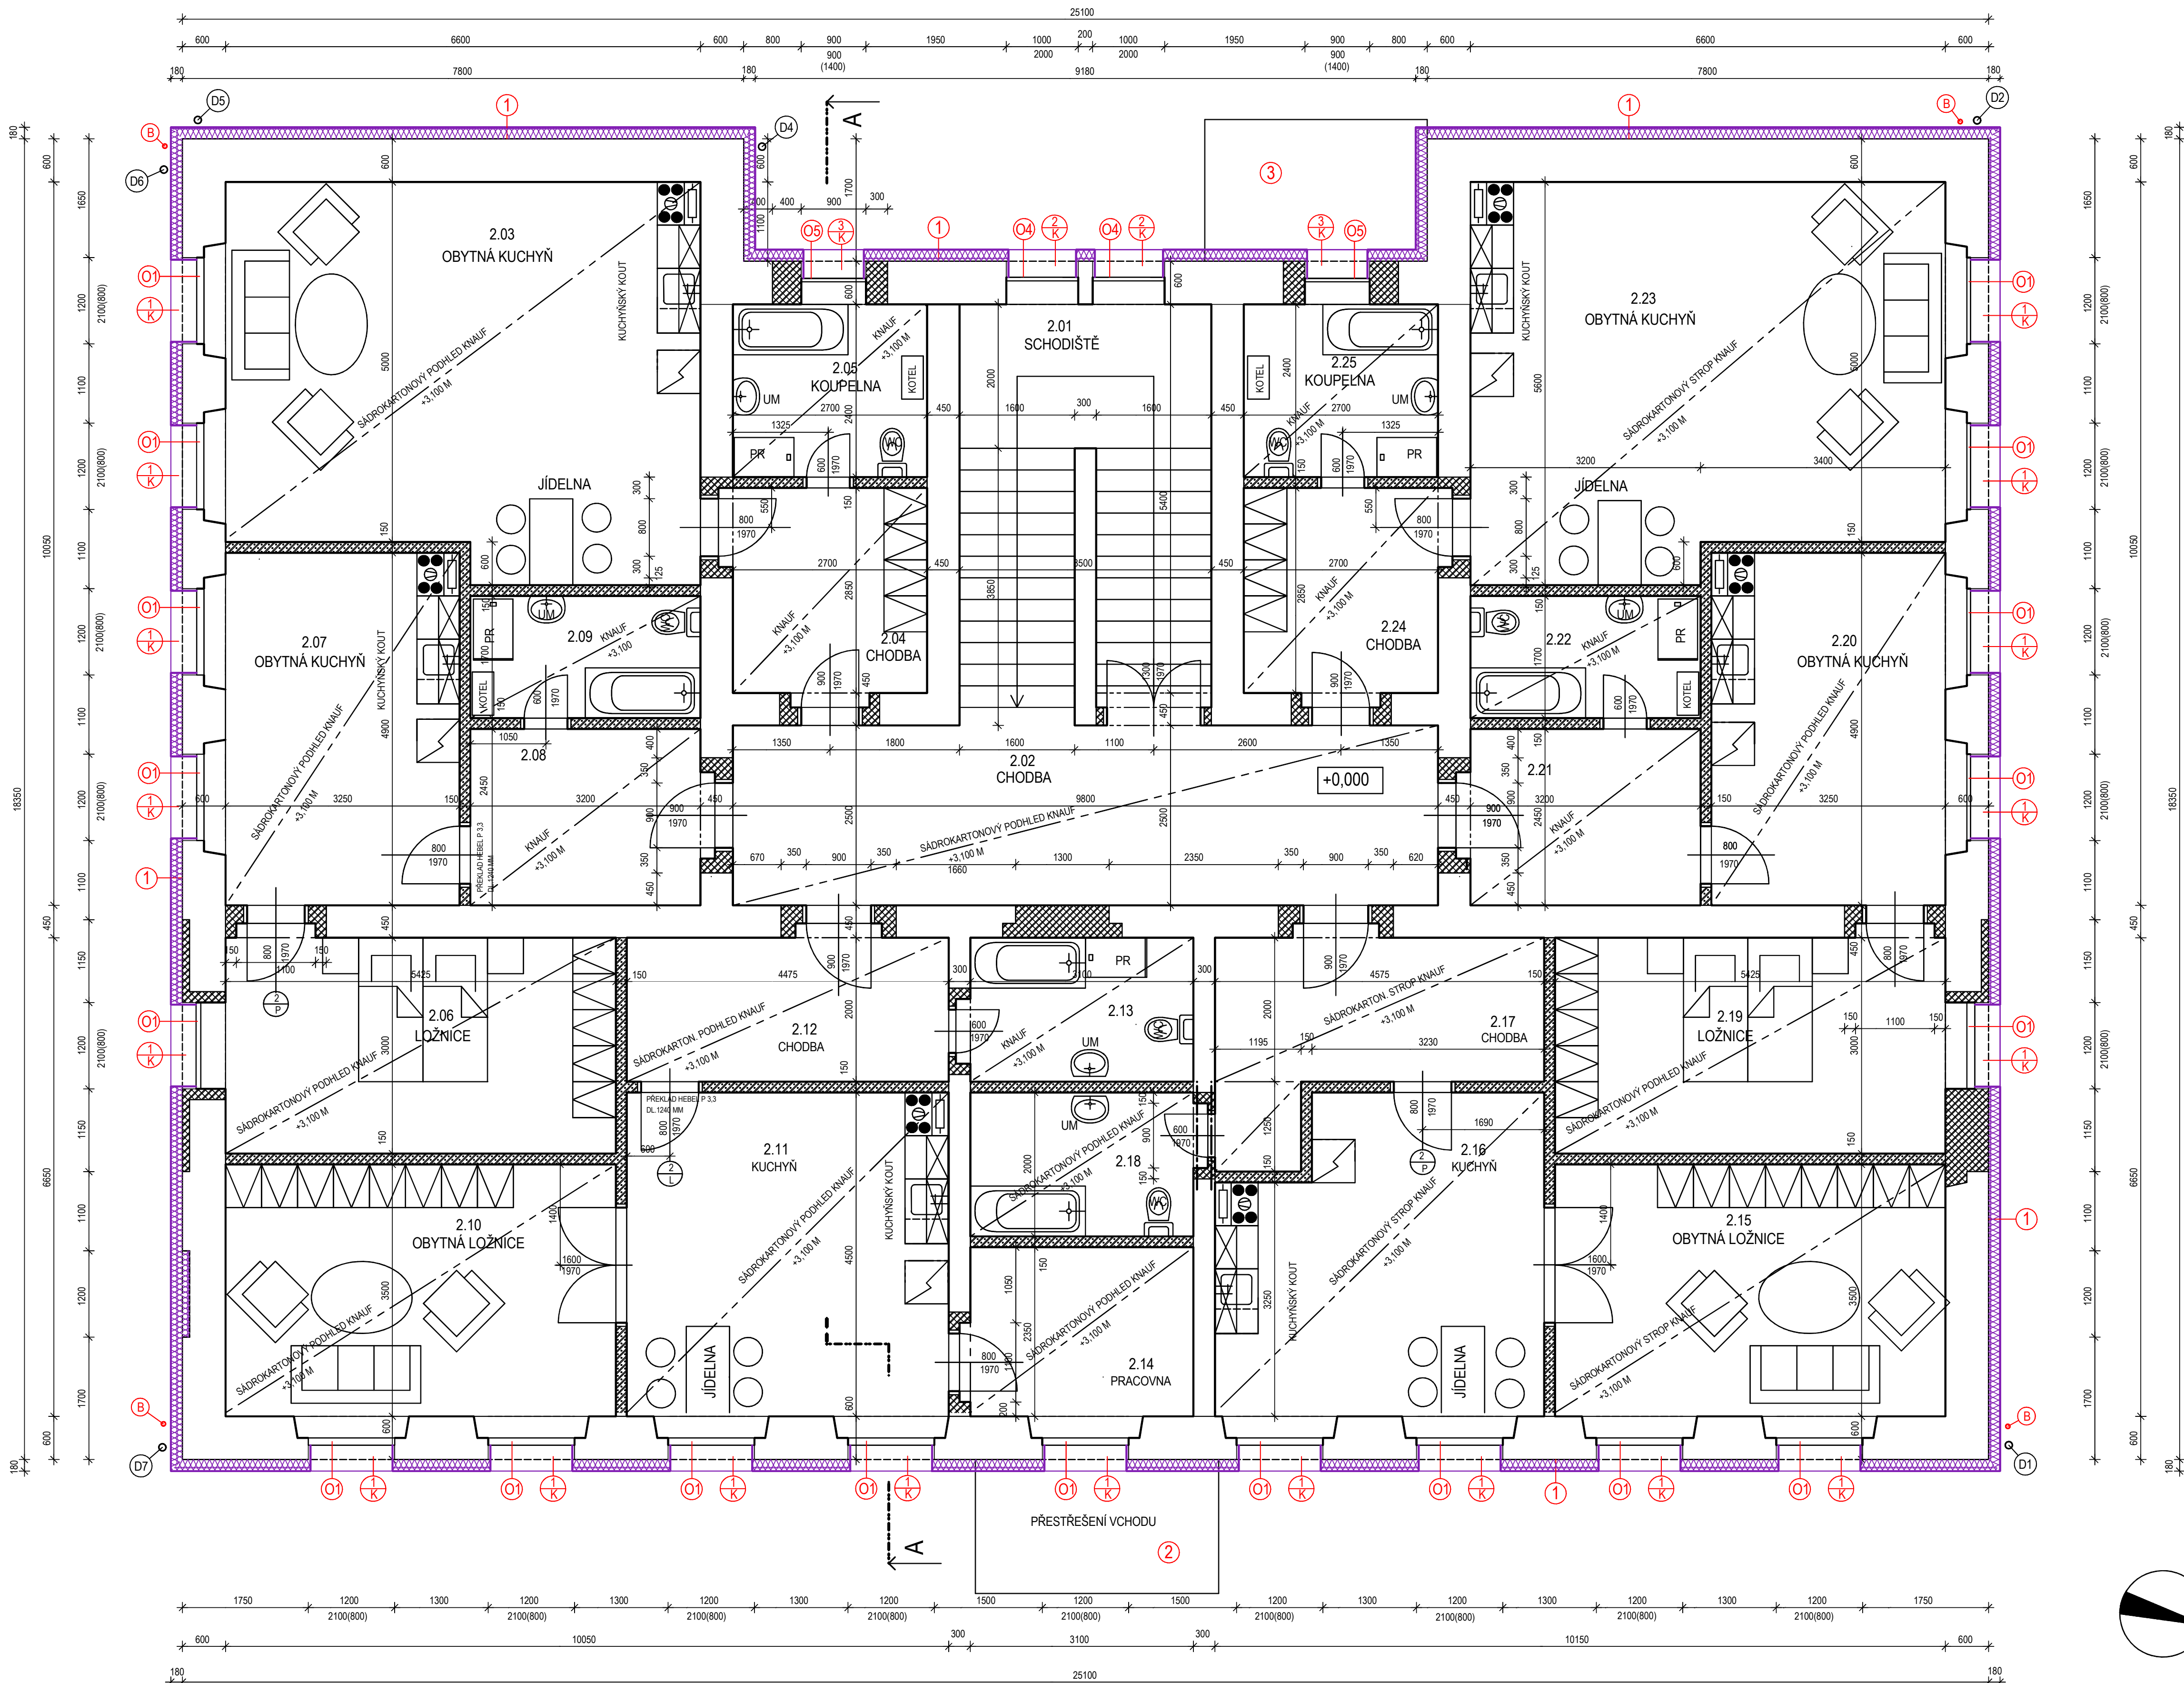

LEGENDA KONSTRUKCÍ

- 01 – 07 DEŠŤOVÉ ODPADNÍ POTRUBÍ - ZPĚTNÁ MONTÁŽ, NOVÉ LAPAČE STŘEŠNÍCH SPLAVENIN
- B BLESKOSVOD - ZPĚTNÁ MONTÁŽ, PRODLOUŽENÍ
- 1 OCEĽ UCHYTŮ, PŘÍPADNÁ VÝMĚNA LAN
- 1 OPRAVA A DOPLNĚNÍ STÁVAJÍCÍ OMÍTKY (PŘEDEVŠÍM SOKLOVÉ OBLASTI)
- CCA, 20% CELKOVÉ PLOCHY
- 01 04 05 NOVÁ PLASTOVÁ OKNA, BARVA BÍLÁ
- 2 VNEJŠÍ PARAPETY Z AL. ELOXOVANÝCH PLECHŮ, BARVA BÍLÁ
- 2 ZPĚTNÉ OSAZENÍ OCELOVÉ KONSTRUKCE PŘESTŘEŠENÍ HLAVNÍHO VCHODU
- S KRYTINOU Z POLYKARBONÁTOVÝCH DESEK, OPLECHOVÁNÍ NÁVAZNOSTI
- NA STĚNU
- 3 ZPĚTNÉ OSAZENÍ DŘEVĚNÉ KONSTRUKCE PŘESTŘEŠENÍ VEDELEŠÍHO VCHODU
- VÝMĚNA PORUŠENÝCH DŘEVĚNÝCH PRVKŮ
- S KRYTINOU Z ASFALTOVÝCH SINDELŮ ČERVENÉ BARVY, OPLECHOVÁNÍ NÁVAZNOSTI
- NA STĚNU

LEGENDA MÍSTNOSTÍ

UČEL MÍSTNOSTI	PLOCHA m2	PODLAHA	STĚNY	STROPY
2.01 SCHODIŠTĚ	18,52m2	STÁVAJÍCÍ	KLIHOVÁ MALBA	PODHLĚD KNAUF (+3,100 M)
2.02 CHODBA	24,90m2	STÁVAJÍCÍ	KLIHOVÁ MALBA	PODHLĚD KNAUF (+3,100 M)
2.03 OBYTNÁ KUCHYŇ	34,93m2	PVC	KLIHOVÁ MALBA	PODHLĚD KNAUF (+3,100 M)
2.04 CHODBA	7,73m2	PVC	KLIHOVÁ MALBA	PODHLĚD KNAUF (+3,100 M)
2.05 KOUPELNA	6,46m2	KERAMICKÁ DLAŽBA	KLIHOVÁ MALBA	PODHLĚD KNAUF (+3,100 M)
2.06 LOŽNICE	16,27m2	PVC	KLIHOVÁ MALBA	PODHLĚD KNAUF (+3,100 M)
2.07 OBYTNÁ KUCHYŇ	15,95m2	PVC	KLIHOVÁ MALBA	PODHLĚD KNAUF (+3,100 M)
2.08 CHODBA	7,84m2	PVC	KLIHOVÁ MALBA	PODHLĚD KNAUF (+3,100 M)
2.09 KOUPELNA	5,43m2	KERAMICKÁ DLAŽBA	KLIHOVÁ MALBA KER.OBKŁ.(1,8 M)	PODHLĚD KNAUF (+3,100 M)
2.10 OBYTNÁ LOŽNICE	18,99m2	PVC	KLIHOVÁ MALBA	PODHLĚD KNAUF (+3,100 M)
2.11 KUCHYŇ	20,14m2	PVC	KLIHOVÁ MALBA	PODHLĚD KNAUF (+3,100 M)
2.12 CHODBA	8,95m2	PVC	KLIHOVÁ MALBA	PODHLĚD KNAUF (+3,100 M)
2.13 KOUPELNA	6,20m2	KERAMICKÁ DLAŽBA	KLIHOVÁ MALBA KER.OBKŁ.(1,8 M)	PODHLĚD KNAUF (+3,100 M)
2.14 PRACOVNA	7,29m2	PVC	KLIHOVÁ MALBA	PODHLĚD KNAUF (+3,100 M)
2.15 OBYTNÁ LOŽNICE	18,99m2	PVC	KLIHOVÁ MALBA	PODHLĚD KNAUF (+3,100 M)
2.16 KUCHYŇ	18,90m2	PVC	KLIHOVÁ MALBA	PODHLĚD KNAUF (+3,100 M)
2.17 CHODBA	10,65m2	PVC	KLIHOVÁ MALBA	PODHLĚD KNAUF (+3,100 M)
2.18 KOUPELNA	6,20m2	KERAMICKÁ DLAŽBA	KLIHOVÁ MALBA KER.OBKŁ.(1,8 M)	PODHLĚD KNAUF (+3,100 M)
2.19 LOŽNICE	16,28m2	PVC	KLIHOVÁ MALBA	PODHLĚD KNAUF (+3,100 M)
2.20 OBYTNÁ KUCHYŇ	15,86m2	PVC	KLIHOVÁ MALBA	PODHLĚD KNAUF (+3,100 M)
2.21 CHODBA	7,84m2	PVC	KLIHOVÁ MALBA	PODHLĚD KNAUF (+3,100 M)
2.22 KOUPELNA	5,43m2	KERAMICKÁ DLAŽBA	KLIHOVÁ MALBA KER.OBKŁ.(1,8 M)	PODHLĚD KNAUF (+3,100 M)
2.23 OBYTNÁ KUCHYŇ	34,97m2	PVC	KLIHOVÁ MALBA	PODHLĚD KNAUF (+3,100 M)
2.24 CHODBA	7,70m2	PVC	KLIHOVÁ MALBA	PODHLĚD KNAUF (+3,100 M)
2.25 KOUPELNA	6,46m2	KERAMICKÁ DLAŽBA	KLIHOVÁ MALBA KER.OBKŁ.(1,8 M)	PODHLĚD KNAUF (+3,100 M)

LEGENDA MATERIÁLŮ

- STÁVAJÍCÍ ZDIVO Z CIHEL PLNÝCH
- STÁVAJÍCÍ ZDIVO Z CIHEL PLNÝCH NA MALTU MVC
- STÁVAJÍCÍ ZDIVO Z CIHEL PLNÝCH, PLNÍČI NOSNOU
- FUNKCI - NESMÍ BÝT VYBOURÁNO !!!
- STÁVAJÍCÍ ZDIVO Z PŘÍČKOVEK POROTHERM NA MALTU MVC
- TL. 150, 65 MM
- ZATEPLENÍ PĚN. POLYSTYRÉN EPS-F, (EPS -F CLIMA Sd), TL. 180 MM
- ETICS, KVALITATIVNÍ TR. A (SYSTÉM WEBER)
- SOKL ZATEPLEN EXTRUDOVANÝM POLYSTYRÉNEM XPS, TL. 180 MM
- PROTIPOŽÁRNÍ PRUH ZATEPLEN IZOLANTEM MW - ISOVER TF PROFÍ, TL. 180 MM

POZNÁMKA :
ZATEPLENÍ OSTĚNÍ A NADPRAŽÍ OTVORŮ BUDE PROVEDENO
IZOLANTEM MOCNOSTI MIN. 30 MM

REV.	DATUM	PŘEDMĚT REVIZE	VYPRAC.	KONTROL.	SCHVÁLIL	PARÉ C.
VYPRACOVAL	Ing. J. Janoušek	KONTROLOVAL	Ing. N. Procházková	SCHVÁLIL	Ing. J. Janoušek	
INVESTOR :	CHEMINVEST s.r.o.	STAVBA :				
STAVBA	Stavební úpravy a zateplení objektu č.p. 90, Louka u Litvínova					DRUH DOKUMENTACE PDS/PDPS
SVAZEK	D.1.1. ARCHITEKTONICKO-STAVEBNÍ ŘEŠENÍ					ČÍSLO ZAKÁZKY 24011
OBSAH VÝKRESU	PŮDORYS 2. NP : NOVÝ STAV					DATUM 04/2024
					POŘADOVÉ ČÍSLO 24011-5-S001-D11-11-00	MĚŘÍTKO 1:50
						FORMAT A4x10