


142

PŮDORYS ČÁSTI 1.NP (VÝŘEZ)

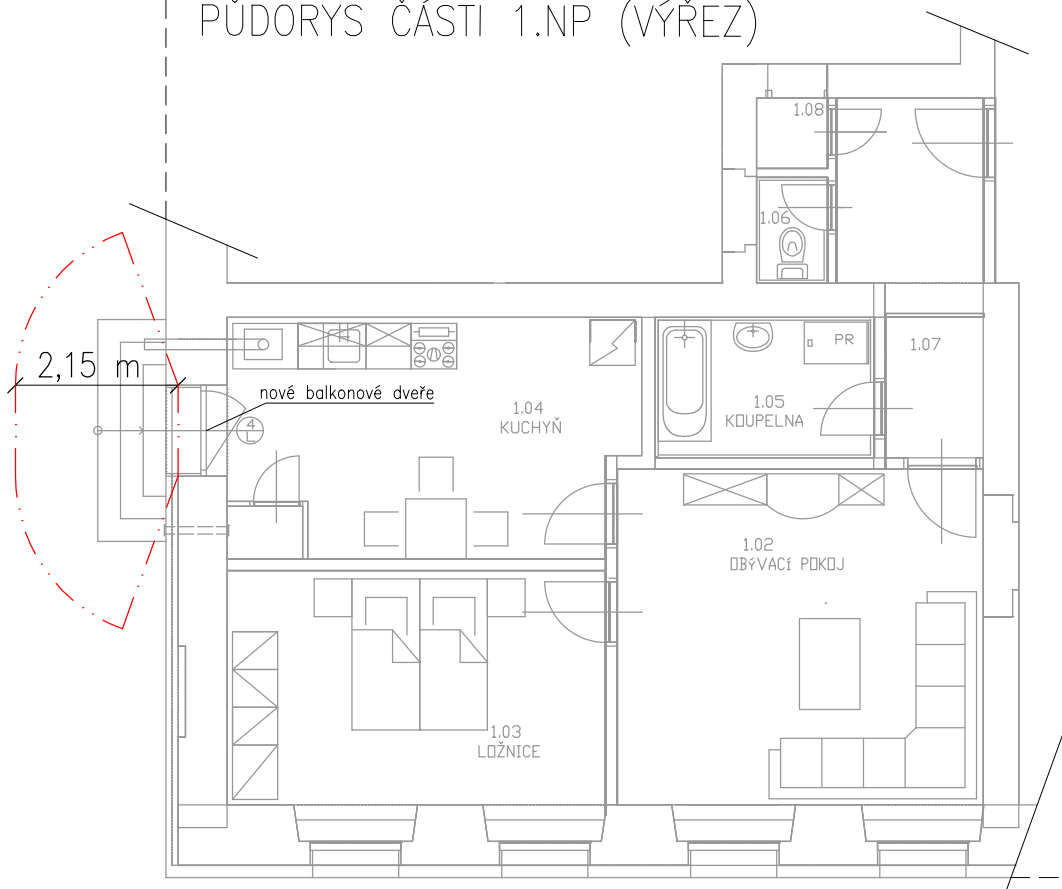

142

Ing.
Pavel
Kubásek

Digitálně
podepsal Ing.
Pavel Kubásek
Datum:
2024.08.26
10:28:48
+02'00'

142

ČÍSLO PARCELY V KATASTRU


HRANICE PARCEL V KATASTRU

—○—

HRANICE STAVEBNÍHO POZEMKU

— · · —

HRANICE POŽ. NEBEZP. PROSTORU

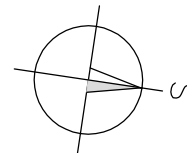

PROJ. PROFESE	ING. KUBÁSEK PAVEL	<i>Ing. Pavel Kubásek</i> Luzice, část Svinčice 17 <i>požární bezpečnost staveb</i> IČ - 431 83 743 tel. 777 804 171	
MÍSTO : Louka u Litvínova č.p. 90, k.ú. Louka u Litvínova, st.p.p.č. 77			
KRAJ : Ústecký	OBEC : Louka u Litvínova		
INVESTOR : Obecní úřad, Sokolovská 127, 435 33, Louka u Litvínova			
NÁZEV AKCE :		FORMÁT	1 x A4
Stavební úpravy a zateplení objektu č.p. 90 Louka u Litvínova		DATUM	06/2024
		STUPEŇ	DSP, DPS
		ČÍSLO ZAKÁZKY : 6512174 - 24	
D.1.3. Situace v katastru (požární bezp. stavby)		MĚŘÍTKO : 1 : 100	ČÍSLO VÝKRESU 1