



PŮDORYS 1. PP  
M 1:50

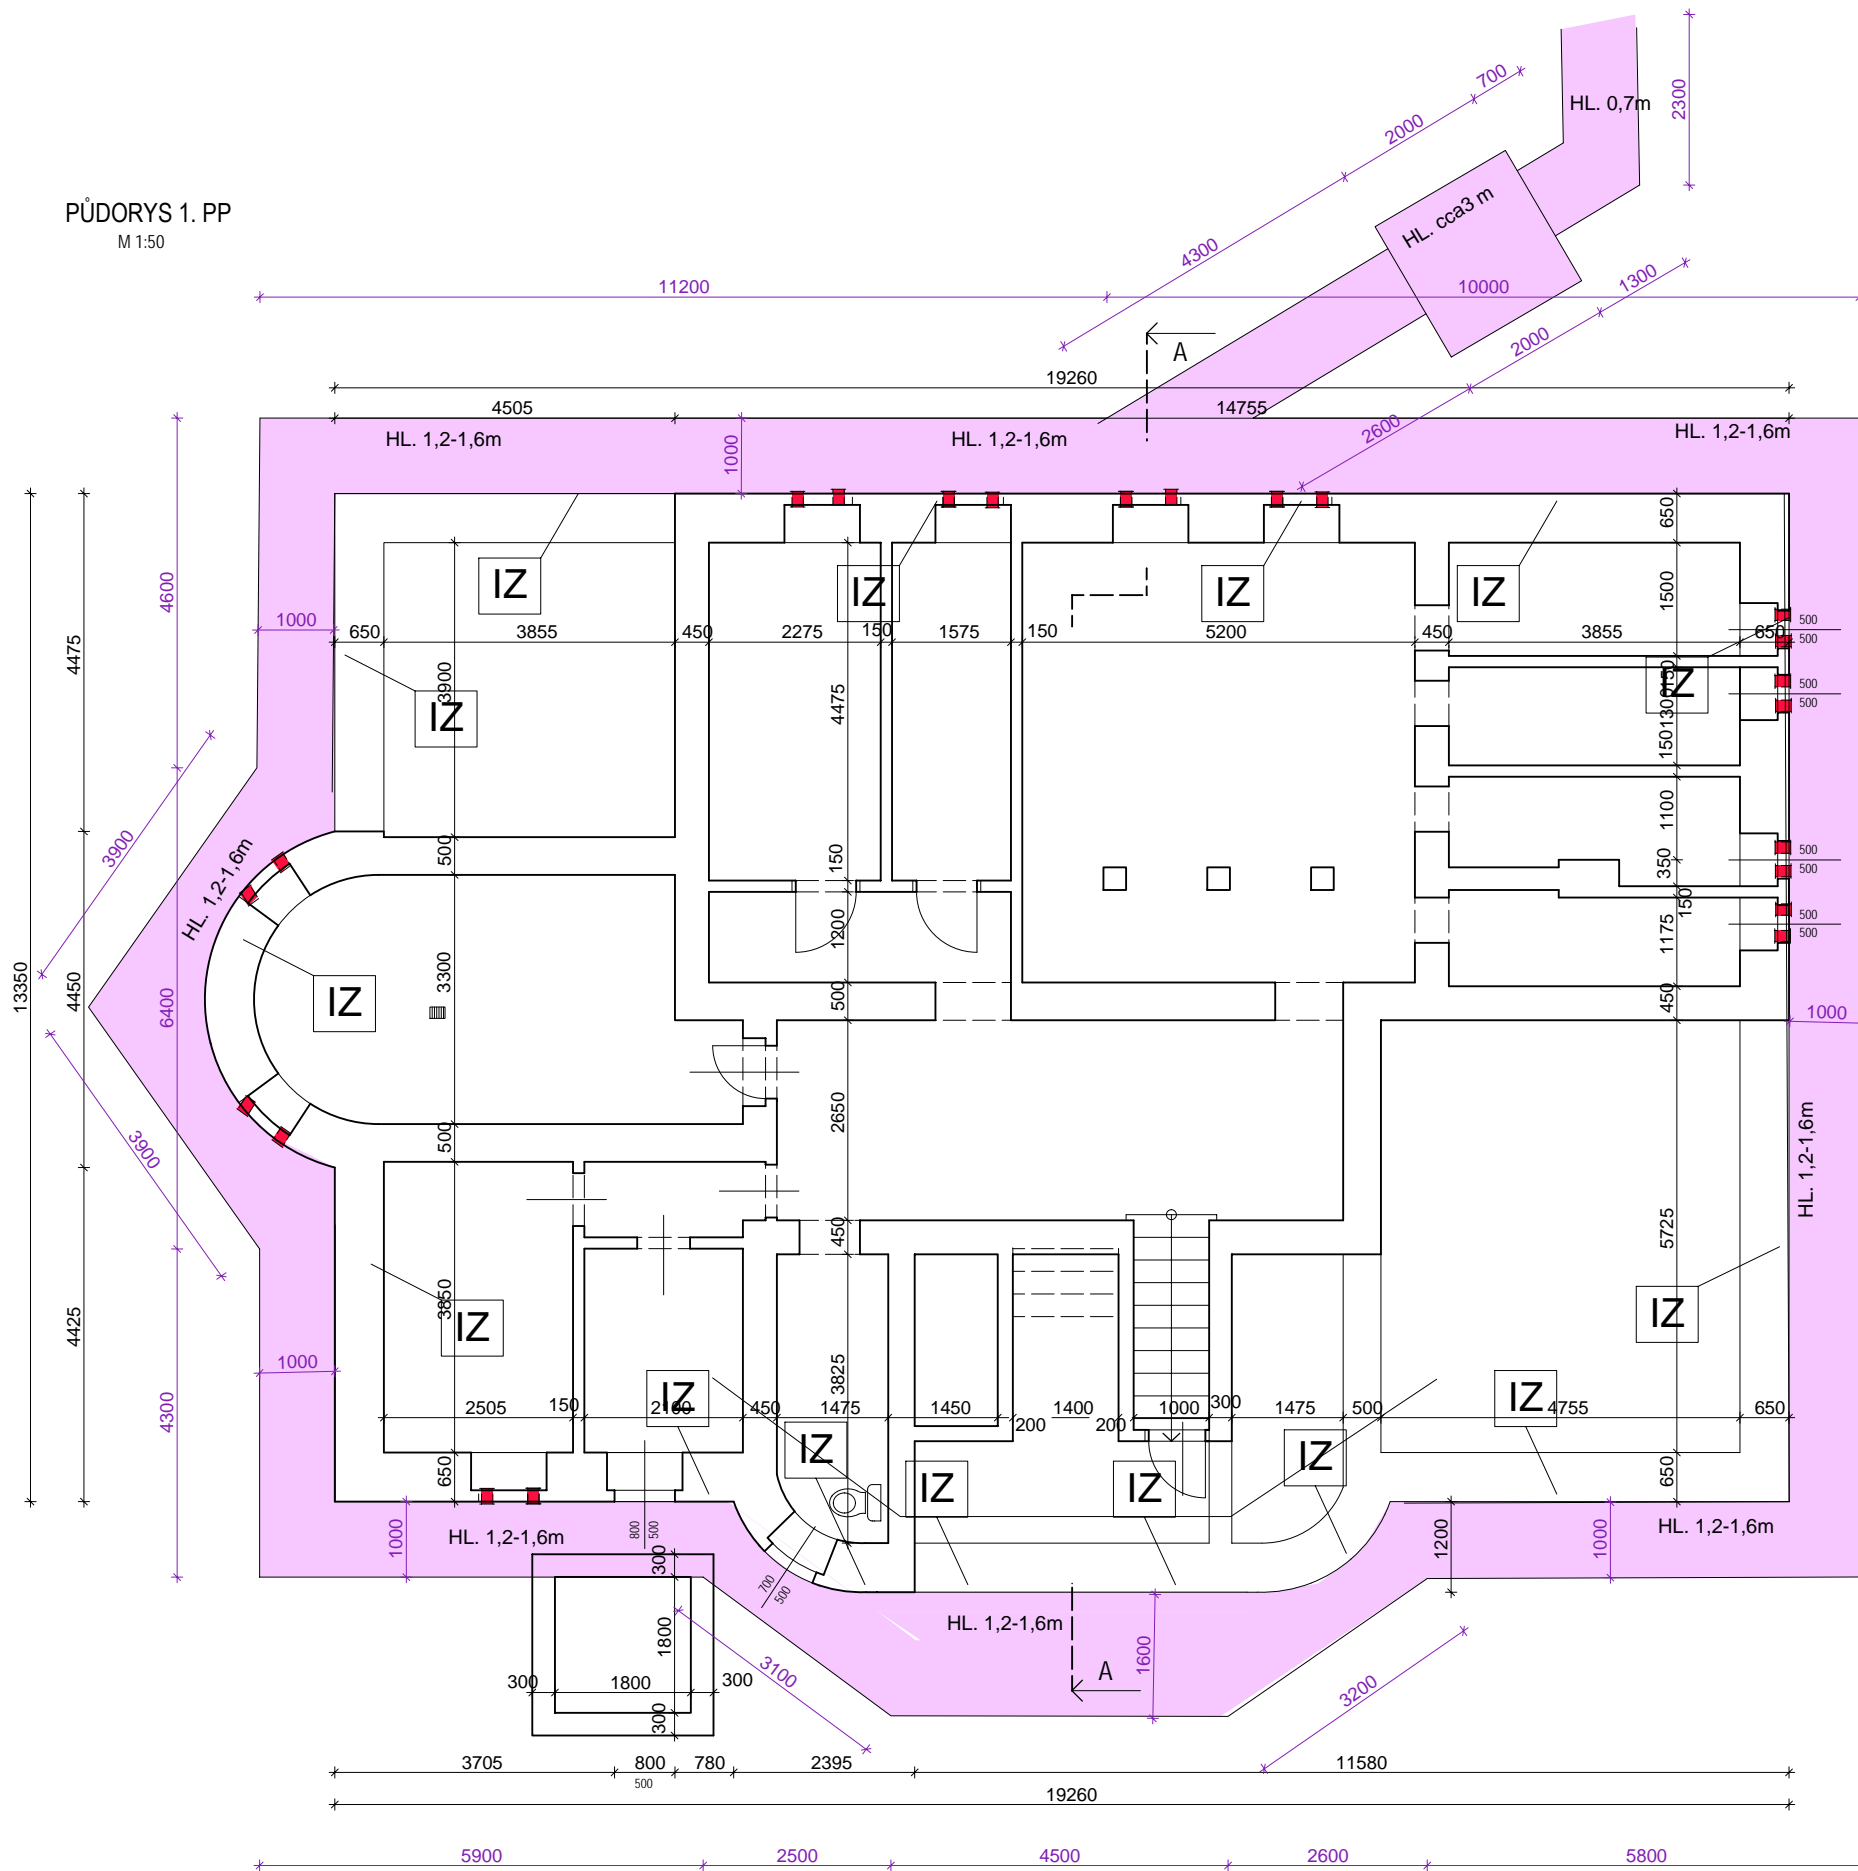

LEGENDA VÝKOPOVÝCH PRACÍ A ROZSAHU PROVEDENÍ IZOLACE SPODNÍ STAVBY-



DODATEČNÁ IZOLACE SPODNÍ STAVBY (POD ÚROVNÍ TERÉNU BUDE PROVEDENA V CELÉM ROZSAHU PO OBVODĚ STAVBY V PODROBNOSTECH PATRNÝCH Z POPISU TECHNICKÉ ZPRÁVY A VÝKRESOVÉ DOKUMENTACE .

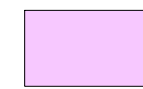

OZNAČENÍ VÝKOPOVÝCH PRACÍ - PAŽENÝ VÝKOP hl. 1,2 AŽ 1,6 m pro provedení dodatečné hydroizolace objektu u přečerpávací šachty bude hloubka výkopu cca 3 m. šířka výkopu 1,2 - 1,5 m

LEGENDA PROVĚTRÁVACÍCH MŘÍŽEK DO FASÁDY






PLASTOVÁ VENTILAČNÍ MŘÍŽKA S PROTIDEŠTOVOU KLAPKOU A SÍŤI PROTI HMYZU, ROZMĚR 150x150 MM, BARVA BILÁ, CELKOVÝ POČET - 22 KS (součást dodávky zateplení objektu)

POZNÁMKA:

ZÁKRES INŽENÝRSKÝCH SÍTÍ STÁVAJÍCÍCH VIZ VÝKRES Č.1 JE POUZE INFORMATIVNÍ. VEŠKERÉ SÍŤE MUSÍ BÝT PŘED REALIZACÍ STAVBY PŘESNĚ ZAMĚŘENY A VYTÝČENY DLE PODMÍNEK JEDNOTLIVÝCH SPRÁVCŮ SÍTÍ

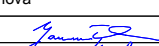PRÍPADNĚ ZMĚNY TETO PROJEKTOVÉ DOKUMENTACE LZE PROVĚST POUZE PO PÍSEMNÉM ODSOUHLÁSENÍ ZODPOVĚDNÉHO PROJEKTANTA.

PROJEKTANT:	SDP LITVÍNŮV, spol. s r.o. PROJEKČNÍ A INŽENÝRSKÁ ČINNOST		SDP LITVÍNŮV, spol.s.r.o. Chuděfínská 44 436 01 Litvínov tel. 476752664 e-mail: sdppr@volny.cz	
INVESTOR:	Obec Louka u Litvínova, Sokolovská č.p. 127, 435 33, Louka u Litvínova			
VYPRACOVAL	ING. JINDŘICH JANOUSEK	  		
PROJEKTANT ZAKÁZKY	ING. RADEK KŘESÁK			
ZODP. PROJEKTANT	ING. JINDŘICH JANOUSEK			
AKCE:	Katastrální území : Louka u Litvínova, st.p.p.č. 157 <b>OBCENÍ ÚŘAD č.p. 127</b> sanace spodní stavby, zateplení objektu - fasáda			
PS/ISO :	D.1. DOKUMENTACE STAVEBNÍHO NEBO INŽENÝRSKÉHO OBJEKTU <b>D.1.1.A. ARCHITEKTONICKO STAVEBNÍ ŘEŠENÍ</b> <b>SO 01 SANACE SPODNÍ STAVBY</b>			
VÝKRES	PŮDORYS 1.PP- IZOLACE SPODNÍ STAVBY A VÝKOPY		FORMÁT	A4x2
			DATUM	11/2013
			MĚŘÍTKO	1: 100
			STUPEŇ PD	DSP
			ČÍSLO ZAKÁZKY	27/2013
			ČÍSLO VÝKRESU	2.
			ČÍSLO VYHOT.	

AUTORIZAČNÍ RAZÍTKO