

# LOUKA U LITVÍNOVA


ÚZEMNÍ PLÁN

06/2018

I/a

ÚP-ZÁKLADNÍ ČLENĚNÍ ÚZEMÍ

1:10000

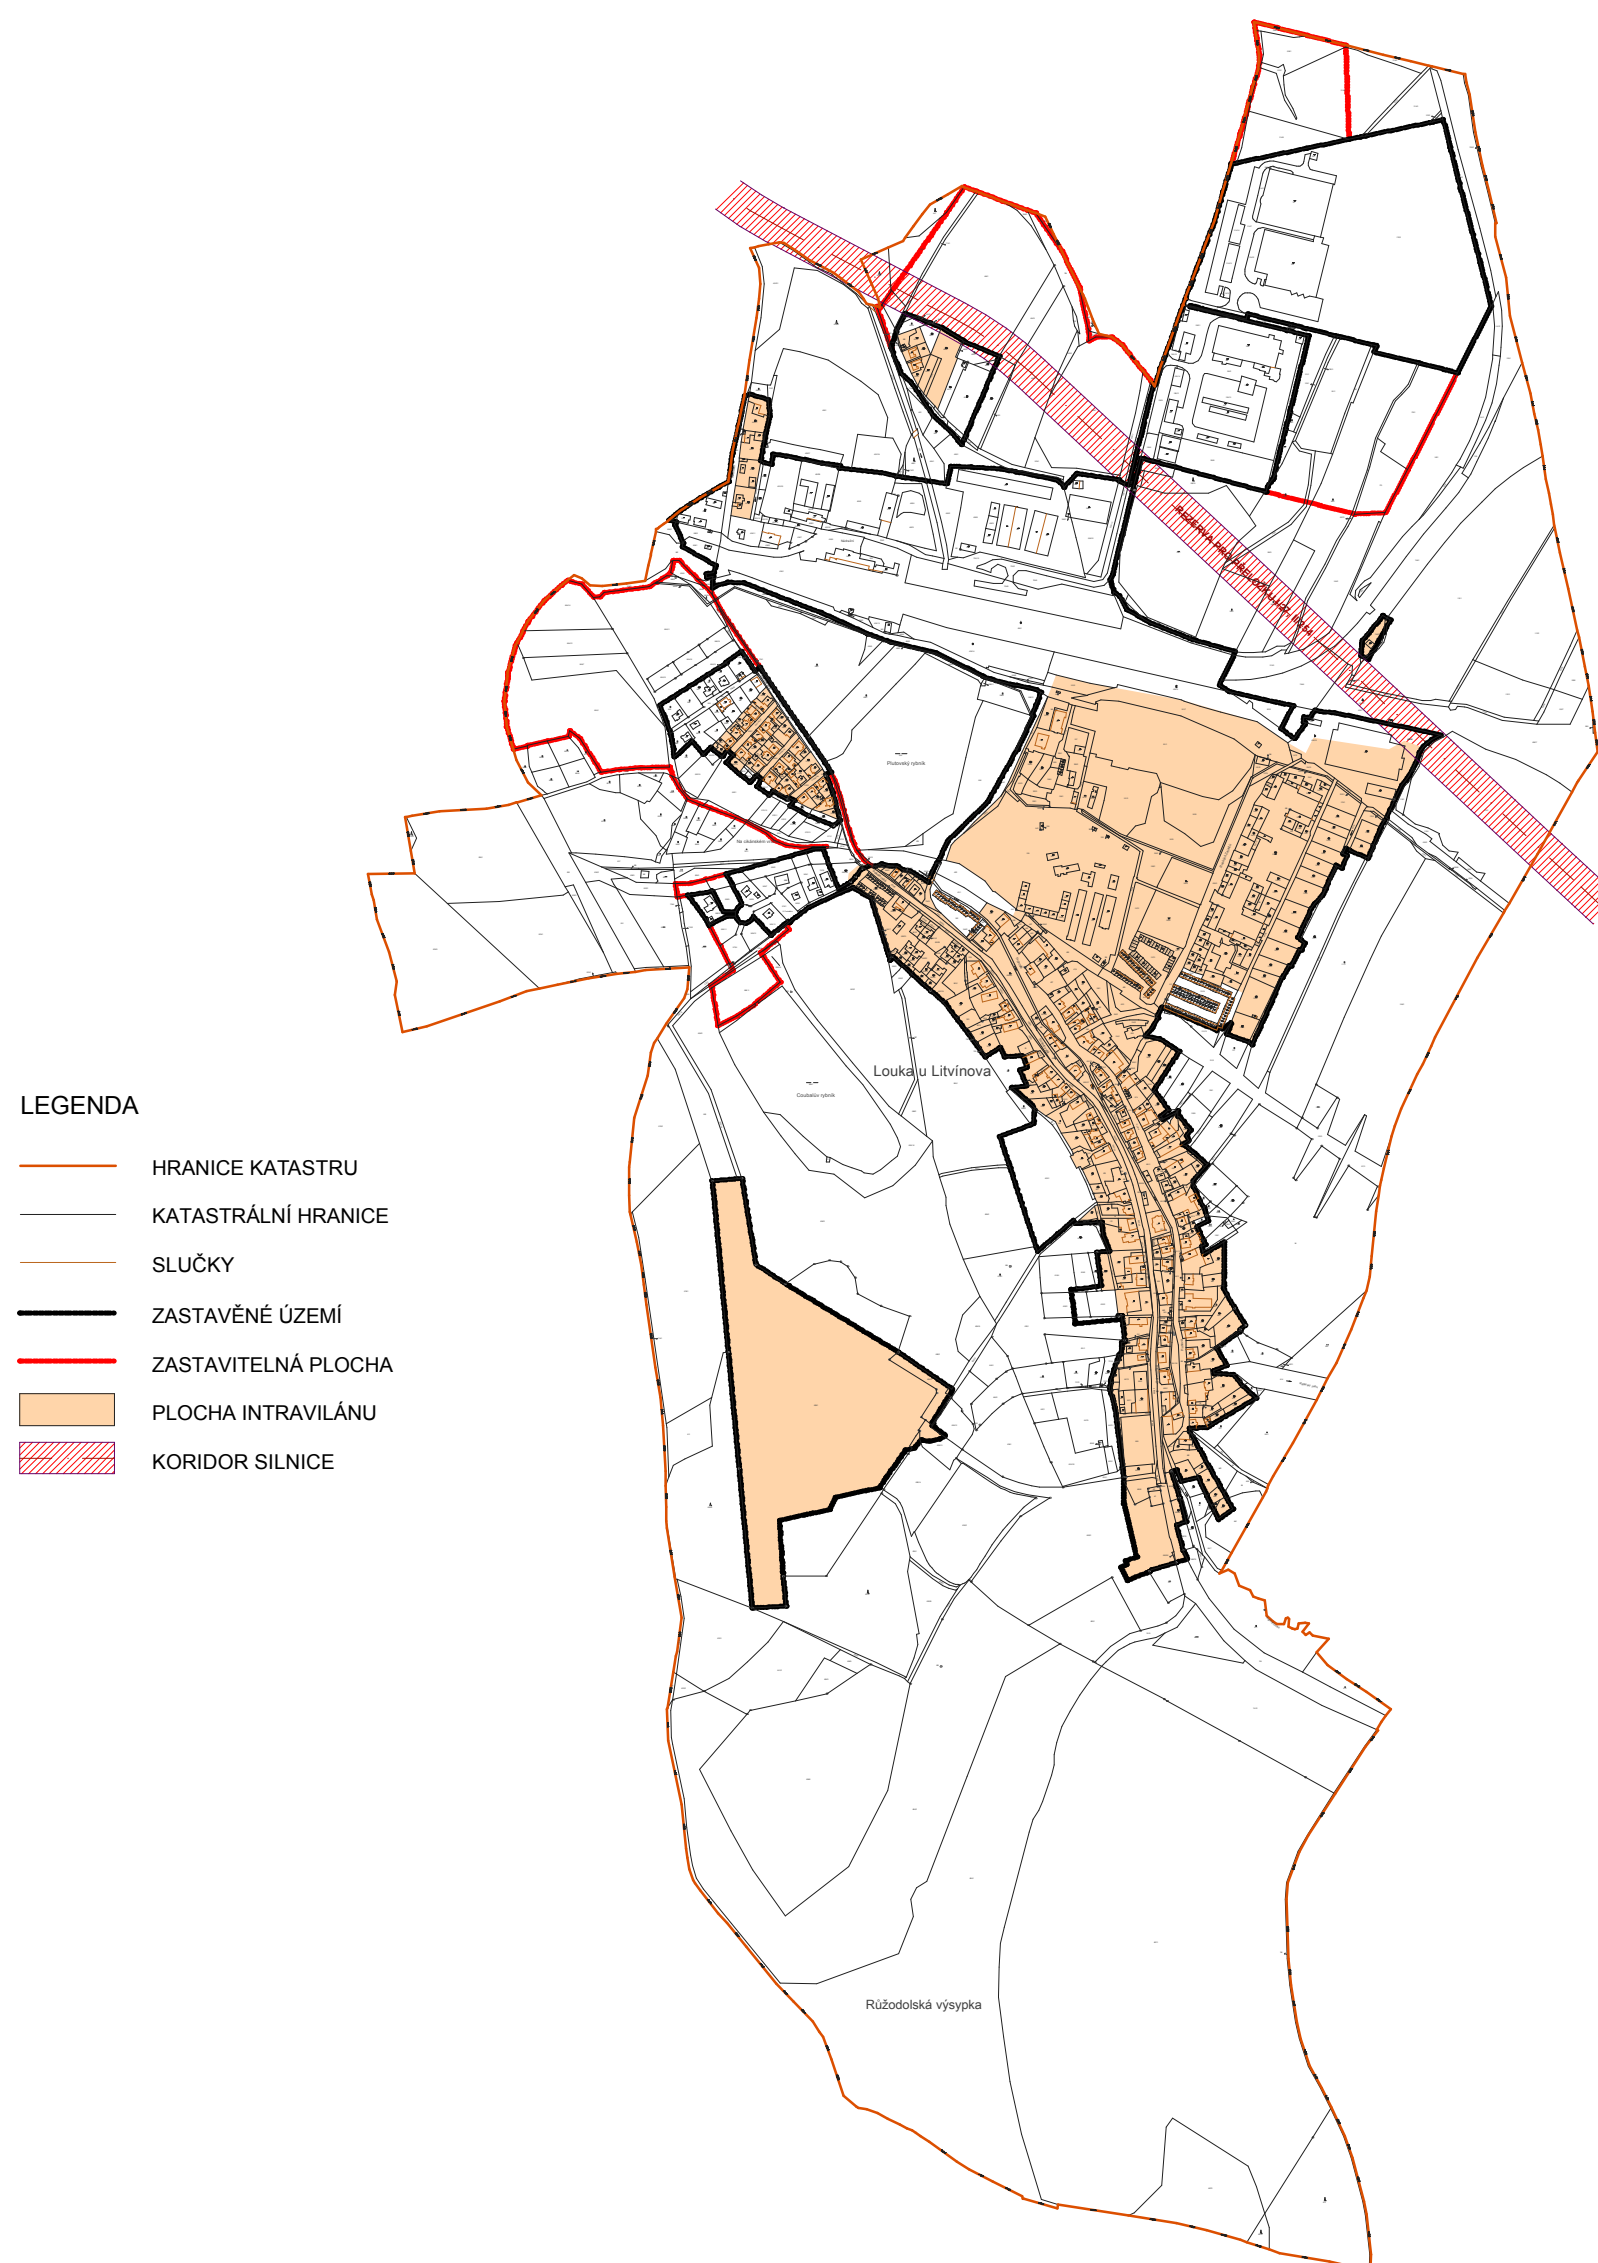

|                           |                          |   |         |
|---------------------------|--------------------------|---|---------|
| PROJEKTANT                | ING.ARCH. JAN HASÍK      |  |         |
| SPOLUPRÁCE                | Dr. BORŠIOVÁ, V. VEVERKA |   |         |
| POŘIZOVATEL               | MĚSTSKÝ ÚŘAD LITVÍNŮV    |   |         |
| OBJEDNATEL                | OBEC LOUKA U LITVÍNOVA   |   |         |
| ÚP LOUKA U LITVÍNOVA      |                          | DATUM   | 06/2018 |
| ÚP-ZÁKLADNÍ ČLENĚNÍ ÚZEMÍ |                          | STUPEŇ  | NÁVRH   |
|                           |                          | ZAK.  | 10/17   |
|                           |                          | MĚŘ.  | 1:10000 |
|                           |                          |   | I/a     |