


ZALOŽENÍ ETICS NA SV FASÁDĚ

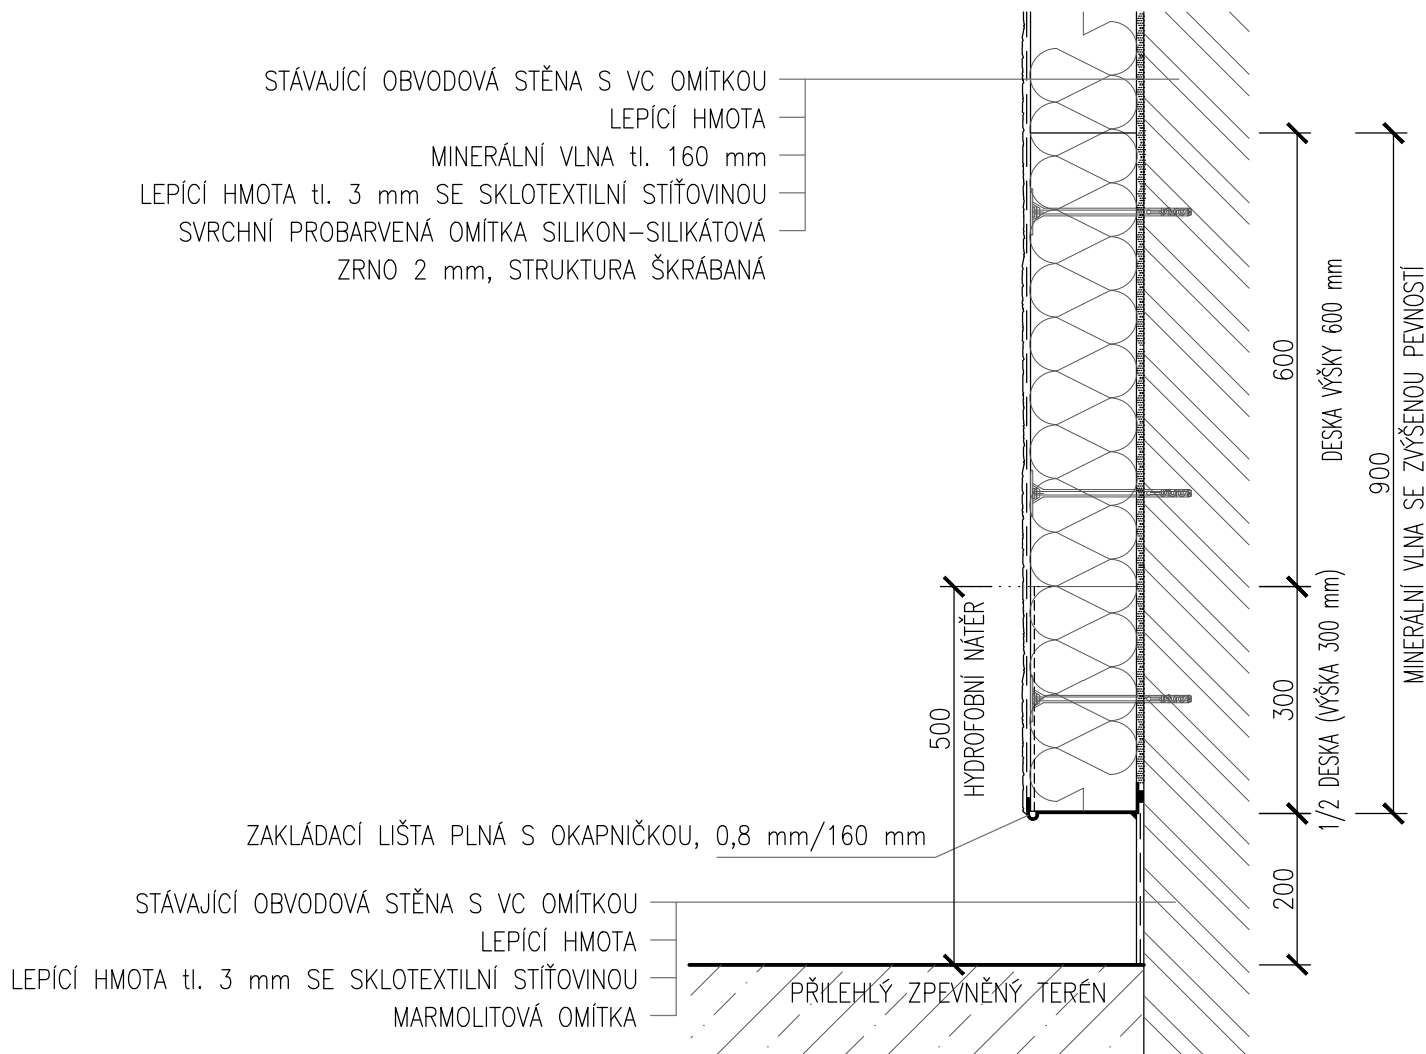

V MÍSTĚ PARKOVÁNÍ AUT BUDE V PRUHU VÝŠKY 900 mm NAD ZAKLÁDACÍ LIŠTOU POUŽITA MINERÁLNÍ VLNA SE ZVÝŠENOU PEVNOSTÍ.
NAPĚTÍ V TLAKU PŘI 10% STLAČENÍ min. 80 kPa, BODOVÉ ZATÍŽENÍ min. 700 N.
DO DVOU METRŮ NAD TERÉN BUDE POUŽITA ZDVOJENÁ ARMOVACÍ SIŤOVINA.
MINERÁLNÍ VLNA DO VÝŠE 0,5m NAD TERÉN BUDE OPATŘENA HYDROFOBNI NÁTĚREM !

1	11/2016	ÚPRAVA TL. ZATEPLENÍ	Ing. NOVÁK	Ing. NOVÁK	Ing. PROCHÁZKOVÁ	
0	09/2016	DOKUMENTACE PRO PROVÁDĚNÍ STAVBY	Ing. NOVÁK	Ing. NOVÁK	Ing. PROCHÁZKOVÁ	
REV.	DATUM DATE	PŘEDMĚT REVIZE DESCRIPTION	NAVRHL DESIGNED BY	PŘEZK. CHECKED BY	SCHVÁLIL APPROVED BY	
REVIZE REVISION						
VYPRACOVAL		KRESLIL	SCHVÁLIL	KONTROLOVAL		
Ing. Novák		Ing. Novák	Ing. Procházková			
INVESTOR : Obec Louka u Litvínova			STAVBA :			
STAVBA					DRUH DOKUMENTACE	DPS
ZATEPLENÍ OBJEKTU Č.P. 97 – PENZION PRO SENIORY					ČÍSLO ZAKÁZKY	16 034
					DATUM	09/2016
					MĚŘITKO 1:10	DET 03
OBSAH VÝKRESU					ARCHIVNÍ ČÍSLO	CAD
DETAIL 03 – ZALOŽENÍ ETICS NA SV FASÁDĚ					—	