


OKENNÍ PARAPET

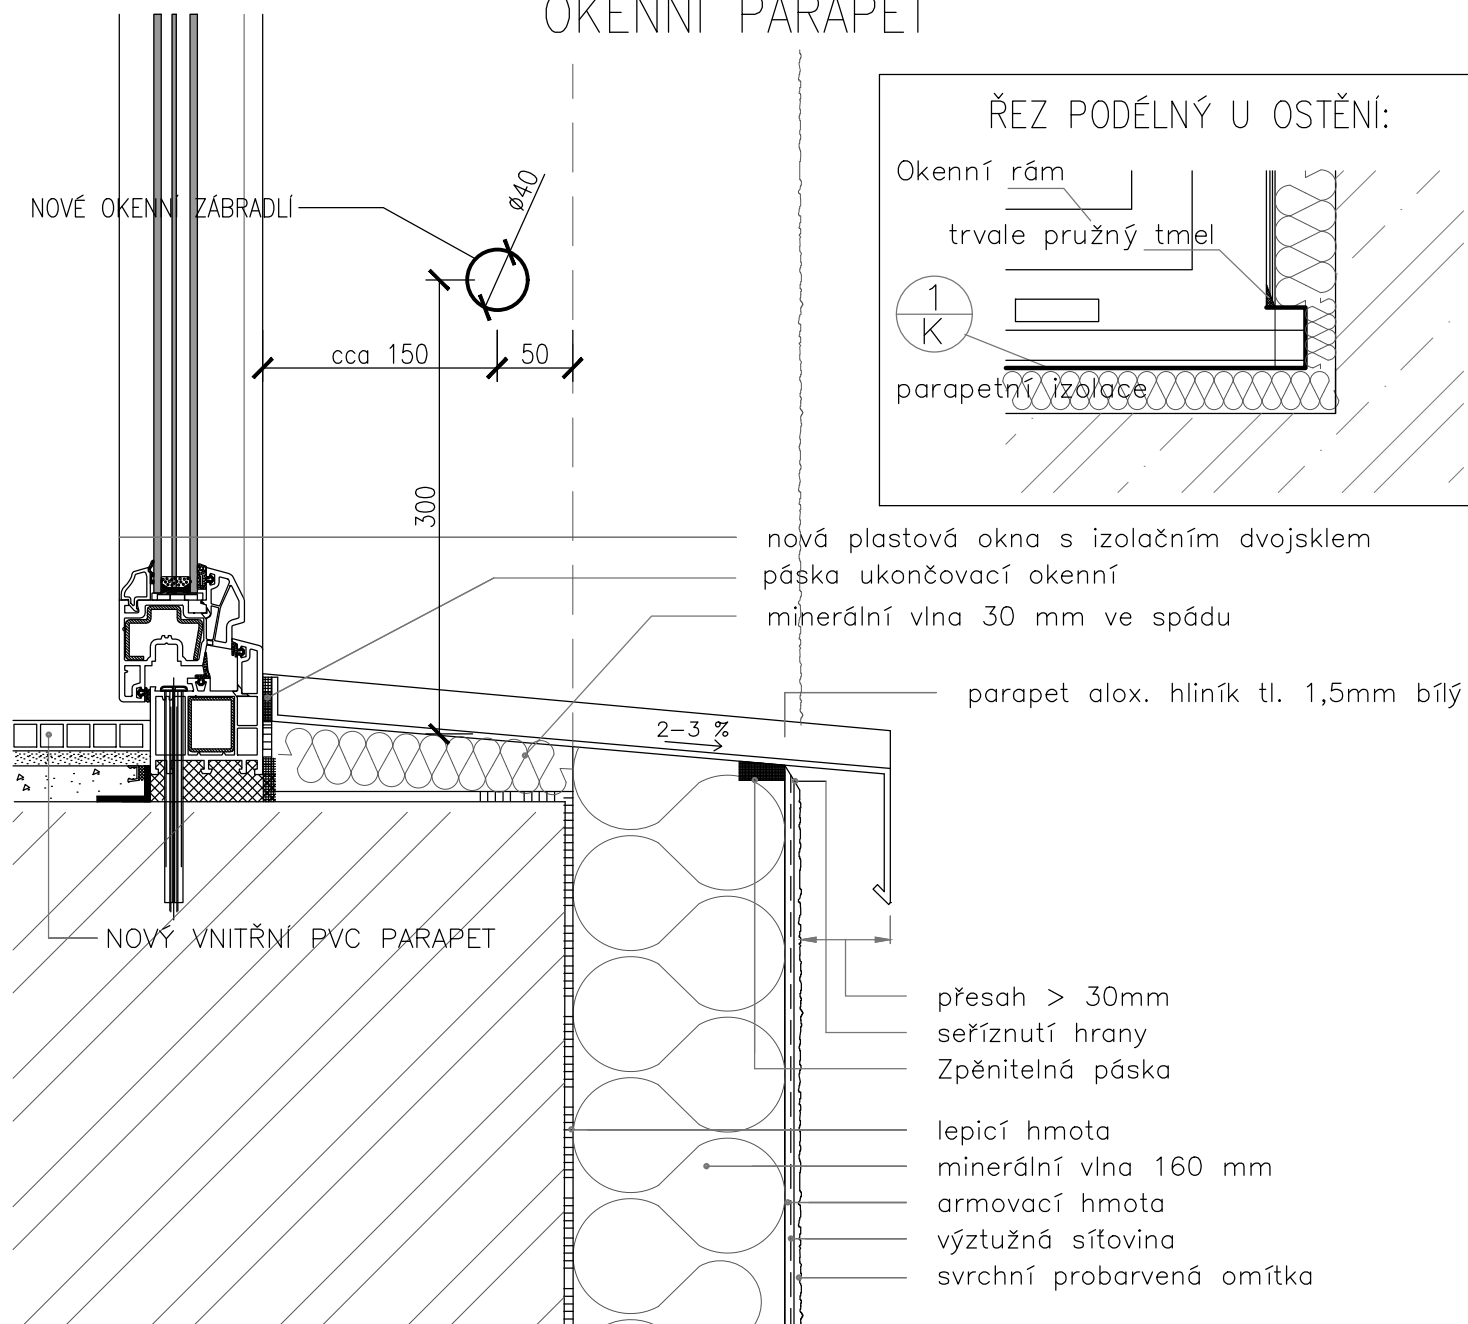

1	11/2016	ÚPRAVA TL. ZATEPLENÍ A PARAMETRŮ NOVÝCH OKEN	Ing. NOVÁK	Ing. NOVÁK	Ing. PROCHÁZKOVÁ	
0	09/2016	DOKUMENTACE PRO PROVÁDĚNÍ STAVBY	Ing. NOVÁK	Ing. NOVÁK	Ing. PROCHÁZKOVÁ	
REV.	DATUM DATE	PŘEDMĚT REVIZE DESCRIPTION	NAVRHL DESIGNED BY	PŘEZK. CHECKED BY	SCHVÁLIL APPROVED BY	
REVIZE REVISION						
VYPRACOVAL		KRESLIL	SCHVÁLIL	KONTROLOVAL		
Ing. Novák		Ing. Novák	Ing. Procházková			
INVESTOR : Obec Louka u Litvínova			STAVBA :			
STAVBA					DRUH DOKUMENTACE	DPS
ZATEPLENÍ OBJEKTU Č.P. 97 – PENZION PRO SENIORY					ČÍSLO ZAKÁZKY	16 034
					DATUM	09/2016
					MĚŘITKO 1:5	DET 05
OBSAH VÝKRESU					ARCHIVNÍ ČÍSLO	CAD
DETAIL 05 – OKENNÍ PARAPET					—	