


NADPRAŽÍ OKEN A DVEŘÍ

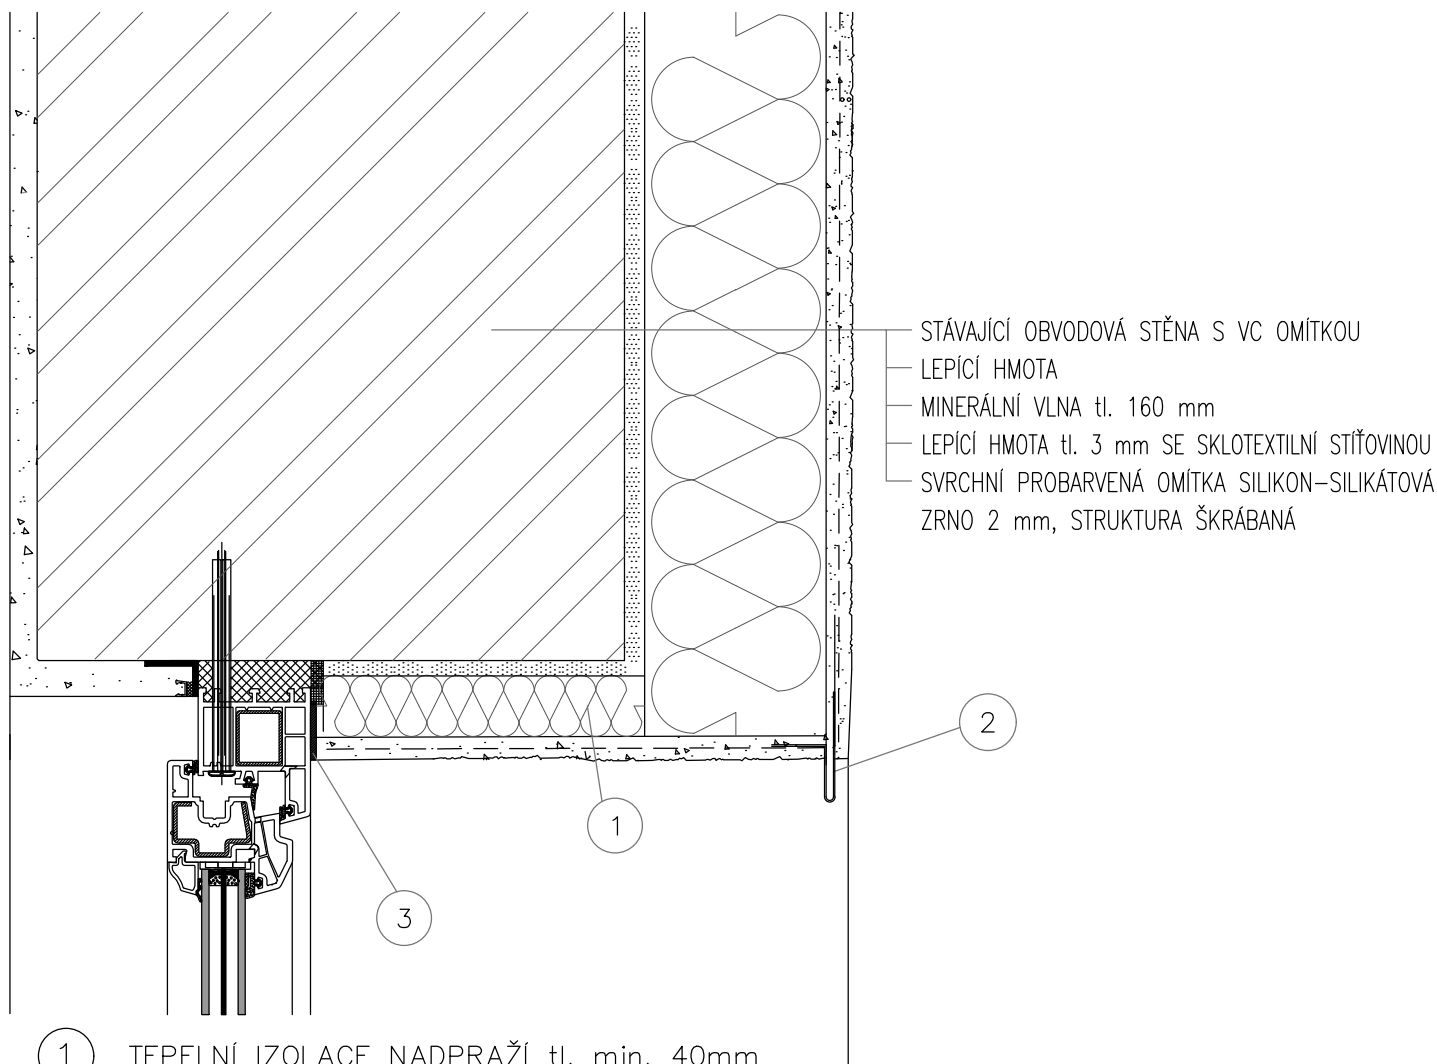

STÁVAJÍCÍ OBVODOVÁ STĚNA S VC OMÍTKOU
 LEPÍCÍ HMOTA
 MINERÁLNÍ VLNA tl. 160 mm
 LEPÍCÍ HMOTA tl. 3 mm SE SKLOTEXTILNÍ STÍŽOVINOU
 SVRCHNÍ PROBARVENÁ OMÍTKA SILIKON-SILIKÁTOVÁ
 ZRNO 2 mm, STRUKTURA ŠKRÁBANÁ

- 1 TEPELNÍ IZOLACE NADPRAŽÍ tl. min. 40mm
 2 PLASTOVÁ OKAPNIČKA ETICS
 3 UKONČOVACÍ OKENNÍ LIŠTA NADPRAŽÍ

1	11/2016	ÚPRAVA TL. ZATEPLENÍ A PARAMETRŮ NOVÝCH OKEN	Ing. NOVÁK	Ing. NOVÁK	Ing. PROCHÁZKOVÁ	
0	09/2016	DOKUMENTACE PRO PROVÁDĚNÍ STAVBY	Ing. NOVÁK	Ing. NOVÁK	Ing. PROCHÁZKOVÁ	
REV.	DATUM DATE	PŘEDMĚT REVIZE DESCRIPTION	NAVRHL DESIGNED BY	PŘEZK. CHECKED BY	SCHVÁLIL APPROVED BY	
REVIZE REVISION						
VYPRACOVAL		KRESLIL	SCHVÁLIL	KONTROLOVAL		
Ing. Novák		Ing. Novák	Ing. Procházková			
INVESTOR : Obec Louka u Litvínova			STAVBA :			
STAVBA					DRUH DOKUMENTACE	
ZATEPLENÍ OBJEKTU Č.P. 97 – PENZION PRO SENIORY					DPS	
					ČÍSLO ZAKÁZKY	16 034
					DATUM	09/2016
					MĚŘITKO 1:5	DET 07
OBSAH VÝKRESU					ARCHIVNÍ ČÍSLO	
DETAIL 07 – NADPRAŽÍ OKEN A DVEŘÍ					CAD	
					–	