


NÁROŽÍ ETICS

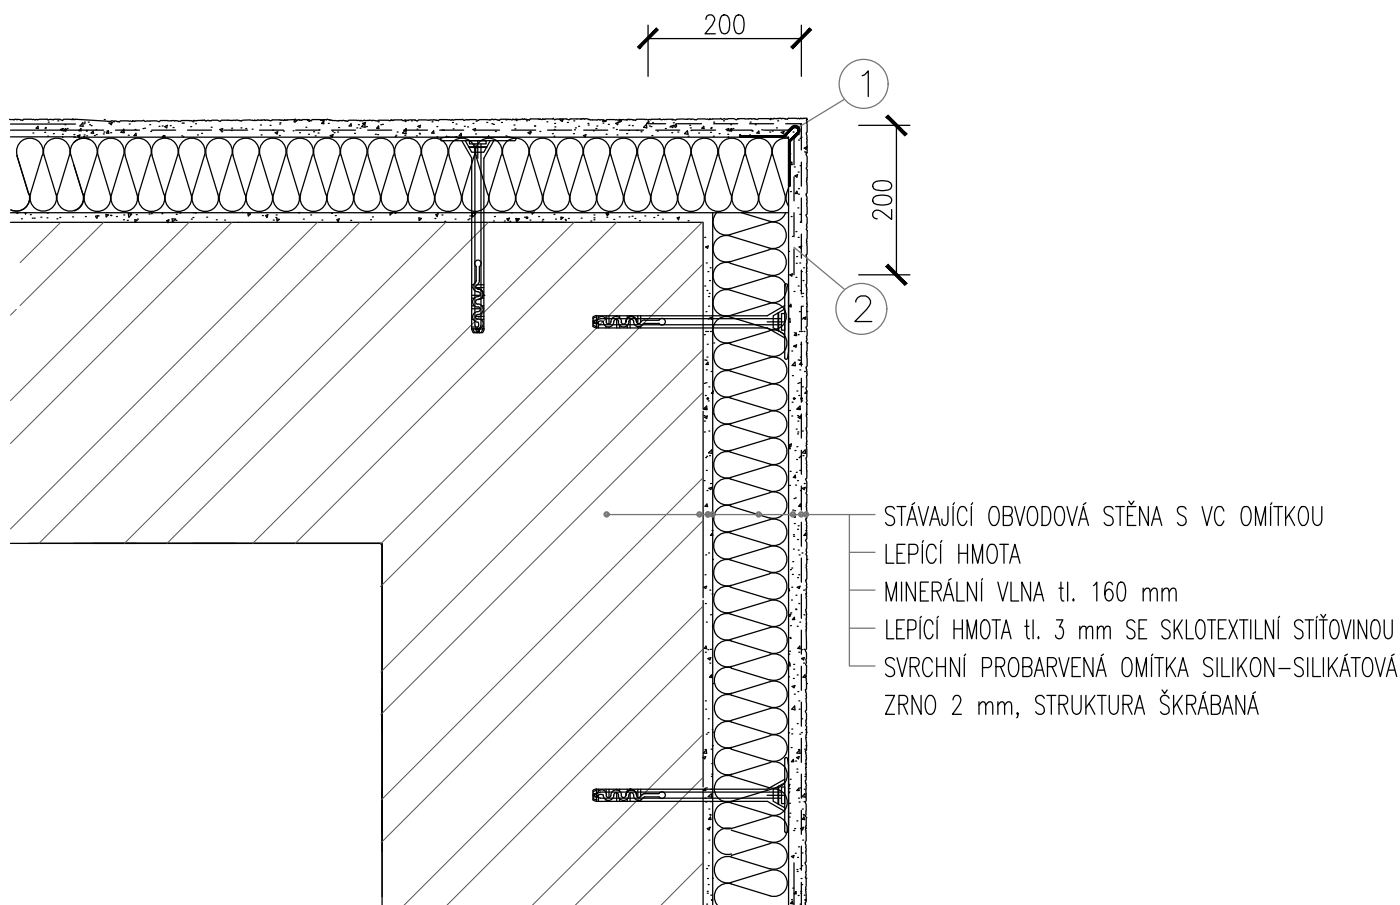

① ROHOVÝ PROFILI ETICS PVC

② SKLOTEXTILNÍ SÍŤOVINA S PŘESAHEM min. 200 mm NA DALŠÍ STĚNU PŘES ROH

VYZTUŽENÍ ROHŮ ZATEPLOVACÍHO OMÍTKOVÉHO SYSTÉMU – PŘESAH TKANINY PŘES ROHOVÝ PROFIL

1	11/2016	ÚPRAVA TL. ZATEPLENÍ	Ing. NOVÁK	Ing. NOVÁK	Ing. PROCHÁZKOVÁ	
0	09/2016	DOKUMENTACE PRO PROVÁDĚNÍ STAVBY	Ing. NOVÁK	Ing. NOVÁK	Ing. PROCHÁZKOVÁ	
REV.	DATUM DATE	PŘEDMĚT REVIZE DESCRIPTION	NAVRHL DESIGNED BY	PŘEZK. CHECKED BY	SCHVÁLIL APPROVED BY	
REVIZE REVISION						
VYPRACOVAL		KRESLIL	SCHVÁLIL	KONTROLOVAL		
Ing. Novák		Ing. Novák	Ing. Procházková			
INVESTOR : Obec Louka u Litvínova			STAVBA :			
STAVBA					DRUH DOKUMENTACE	
ZATEPLENÍ OBJEKTU Č.P. 97 – PENZION PRO SENIORY					DPS	
					ČÍSLO ZAKÁZKY	16 034
					DATUM	09/2016
					MĚŘITKO 1:10	
					DET 09	
OBSAH VÝKRESU					ARCHIVNÍ ČÍSLO	
					CAD	
DETAIL 09 – NÁROŽÍ ETICS					—	