



ZATEPLENÍ PŮDY


PŮDORYS

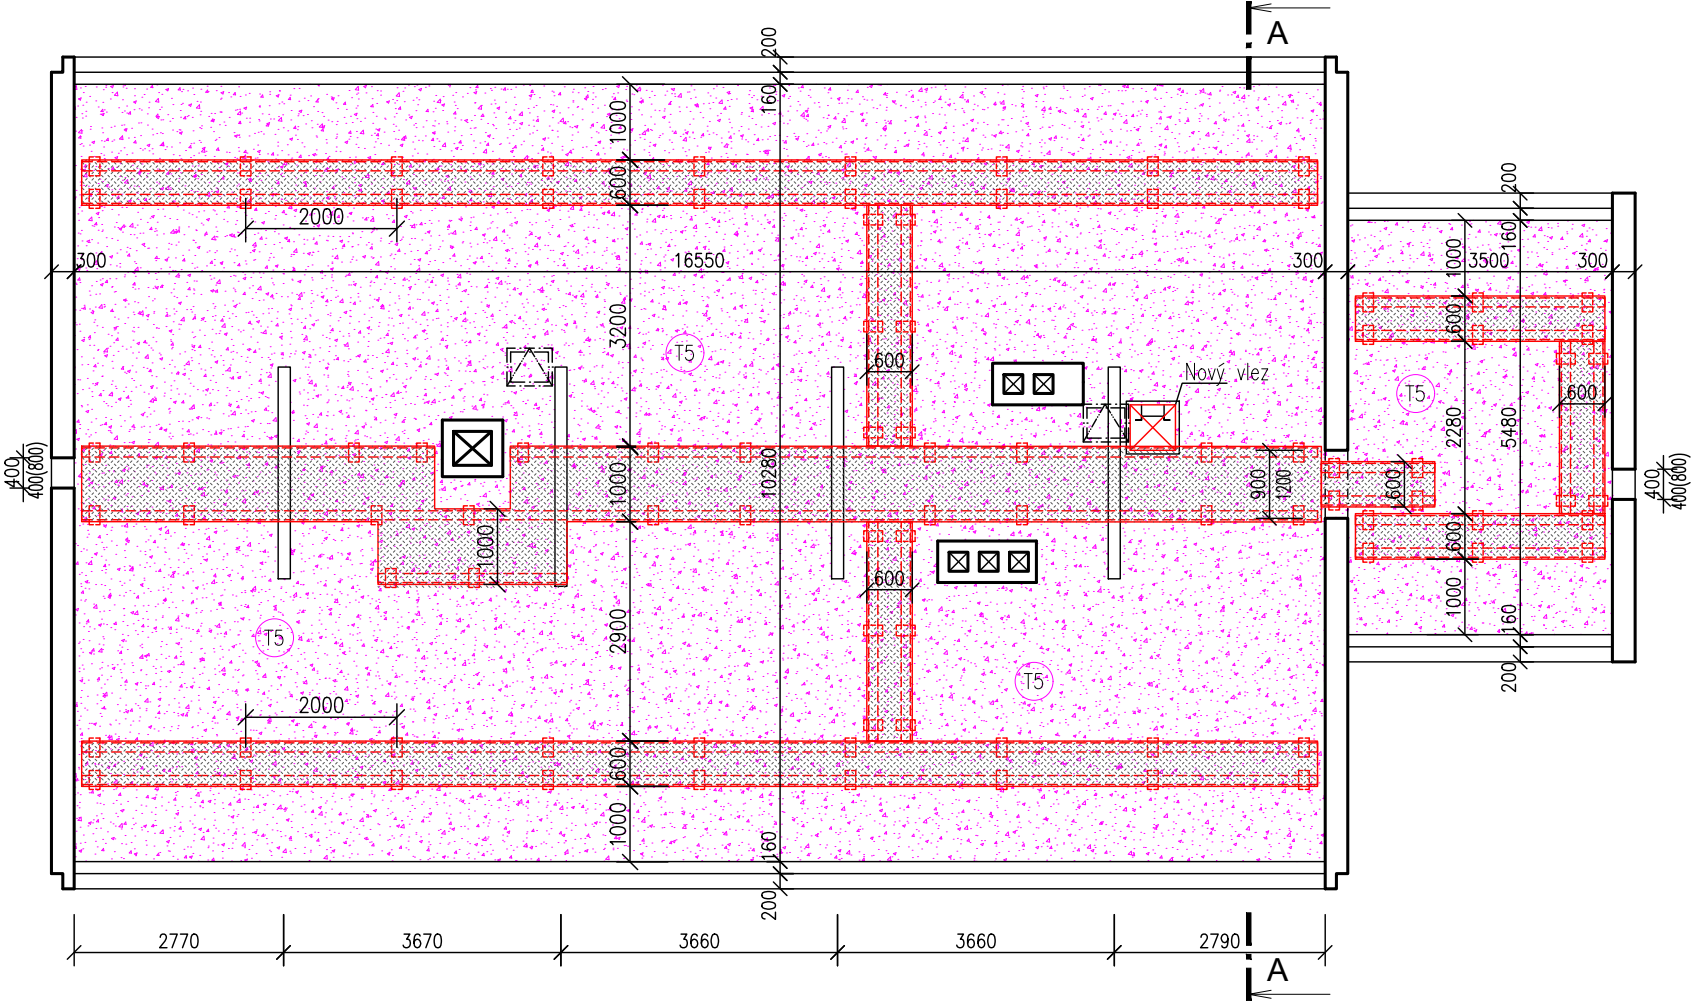


POCHOZÍ LÁVKA
1:25

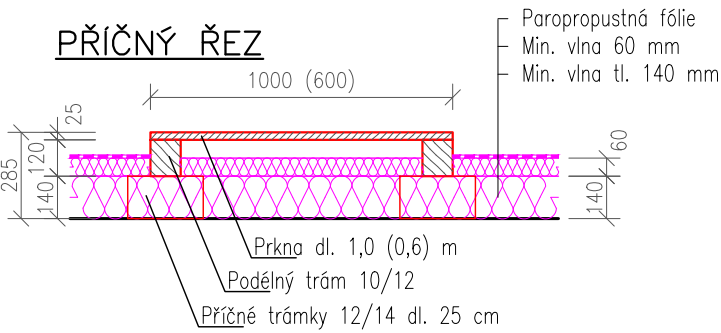


PODÉLNÝ ŘEZ

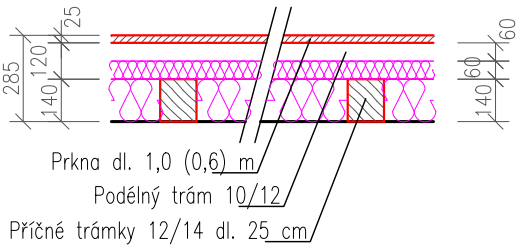

PŮDORYS

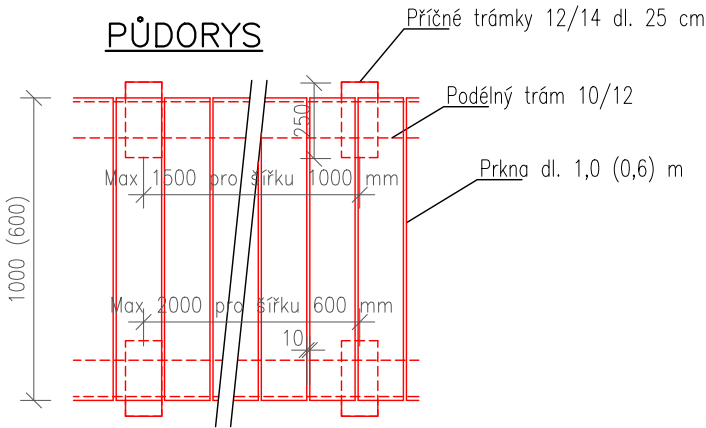

PŘÍČNÝ ŘEZ A-A

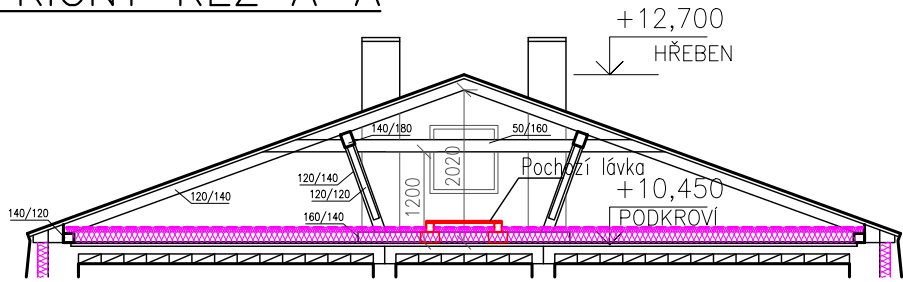

POCHOZÍ LÁVKA

- Prkna tl. min 15 mm délky 1,0 a 0,6 m, mezi prkny spára 10 mm, 47,2 m²
- Podélné trámy 10/12, celková délka 132 m
- Příčné podkladní trámký 12/14 dl. 25 cm, 91 ks, celková délka 22,75 m

Veškeré použité dřevěné prvky budou ošetřeny proti hnilobě, dřevokazným houbám a hmyzu.

SKLADBA ZATEPLENÍ – T5

- DIFÚZNÍ (POJISTNÁ) FOLIE S PŘELEPENÝMI SPOJI
- MINERÁLNÍ VLNA tl. 60 mm V ROLI, VOLNĚ LOŽENÁ, $\lambda_{max}=0,039$ W/mk
- MINERÁLNÍ VLNA tl. 140 mm V ROLI, VOLNĚ LOŽENÁ, $\lambda_{max}=0,039$ W/mk
- STÁVAJÍCÍ BETONOVÁ PODLAHA, OČIŠTĚNÁ OD PRACHU A NEČISTOT

NOVÝ VLEZ

MÍSTO STÁVAJÍCÍHO VLEZU BUDE OSAZEN NOVÝ, ZATEPLENÝ, SVĚTLÉ ROZMĚRY 600x600 mm

LEGENDA

- STÁVAJÍCÍ KONSTRUKCE
- NOVÉ KONSTRUKCE
- POCHOZÍ LÁVKA
- ZATEPLENÍ MINERÁLNÍ VLNOU V ROLÍCH, VOLNĚ LOŽENOU

0	11/2016	DOPLNĚNÍ VÝKRESU ZATEPLENÍ PŮDY	Ing. NOVÁK	Ing. NOVÁK	Ing. PROCHÁZKOVÁ	
REV.	DATUM DATE	PŘEDMĚT REVIZE DESCRIPTION	NAVRHL DESIGNED BY	PŘEZK. CHECKED BY	SCHVÁLIL APPROVED BY	
REVIZE REVISION						
VYPRACOVAL	KRESLIL	SCHVÁLIL	KONTROLOVAL	cheminvest		
Ing. Novák	Ing. Novák	Ing. Procházková				
INVESTOR : Obec Louka u Litvínova				STAVBA :		
STAVBA ZATEPLENÍ OBJEKTU Č.P. 97 – PENZION PRO SENIORY				DRUH DOKUMENTACE		DPS
				ČÍSLO ZAKÁZKY		16 034
				DATUM		11/2016
				MĚŘITKO 1:100		07
OBSAH VÝKRESU ZATEPLENÍ PŮDY				ARCHIVNÍ ČÍSLO CAD 3-I-05241		