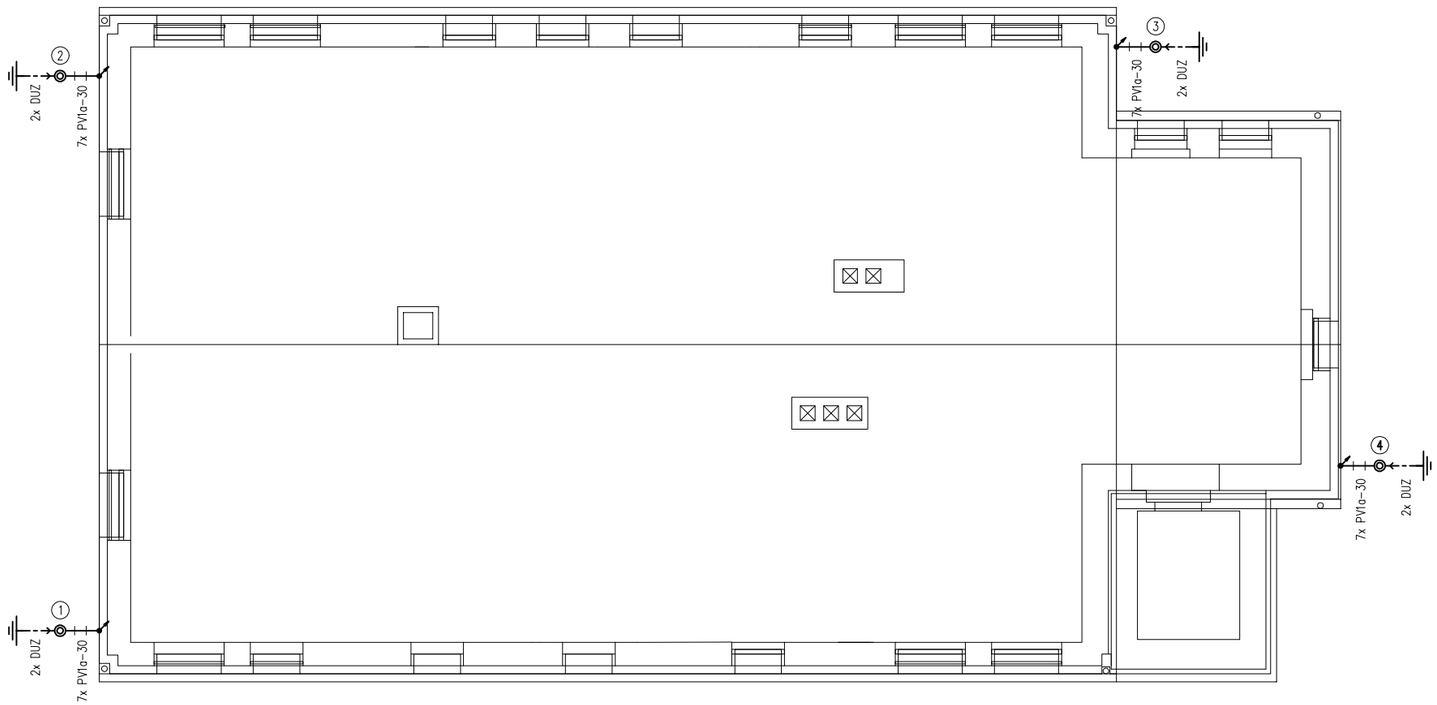


LEGENDA ZNAČEK

- NOVÝ SVOD VODIČEM AlMgSi ø8 mm
- STÁVAJÍCÍ VÝVOD UZEMĚNÍ VODIČEM FeZn ø10 mm
- NOVÝ OCHRANNÝ ÚHELNÍK OU 1,7 S DRŽÁKY DUZ
- NOVÉ PODPĚRY VEDENÍ PV 1a–30
- NOVÁ ZKUŠEBNÍ SVORKA SZa S OZNAČENÍM
- NOVÁ SVORKA SS
- VZESTUPNÉ VEDENÍ

POZNÁMKY

Stávající hromosvodné vedení na střeše nebude tímto projektem měněno. Projekt se týká pouze oddálení stávajících svodů. Nové podpěry budou na stávající zakotvené ve stěně připevněny svárem nebo šroubovým spojem.

cheminvest

R.	DATUM	NAVRHL
0	31.08.16	ING.ŠKOUDLIL

VYPRACOVAL	KRESLIL	SCHVÁLIL
ING. ŠKOUDLIL	ING. ŠKOUDLIL	ING. ŠKOUDLIL

INVESTOR: UNIPETROL RPA, s.r.o. STAVBA: –

STAVBA Zateplení objektu č.p. 97 – penzion pro seniory
D.1.4.7 Silnoproudá elektrotechnika včetně ochrany před bleskem

OBSAH VÝKRESU
ÚPRAVA HROMOSVODU

DRUH DOKUMENTACE	DPS
ČÍSLO ZAKÁZKY	16034
DATUM	08/2016
MĚŘÍTKO 1:100 (1:X)	De–01
ARCHIVNÍ ČÍSLO	CAD
3–I–05219	