



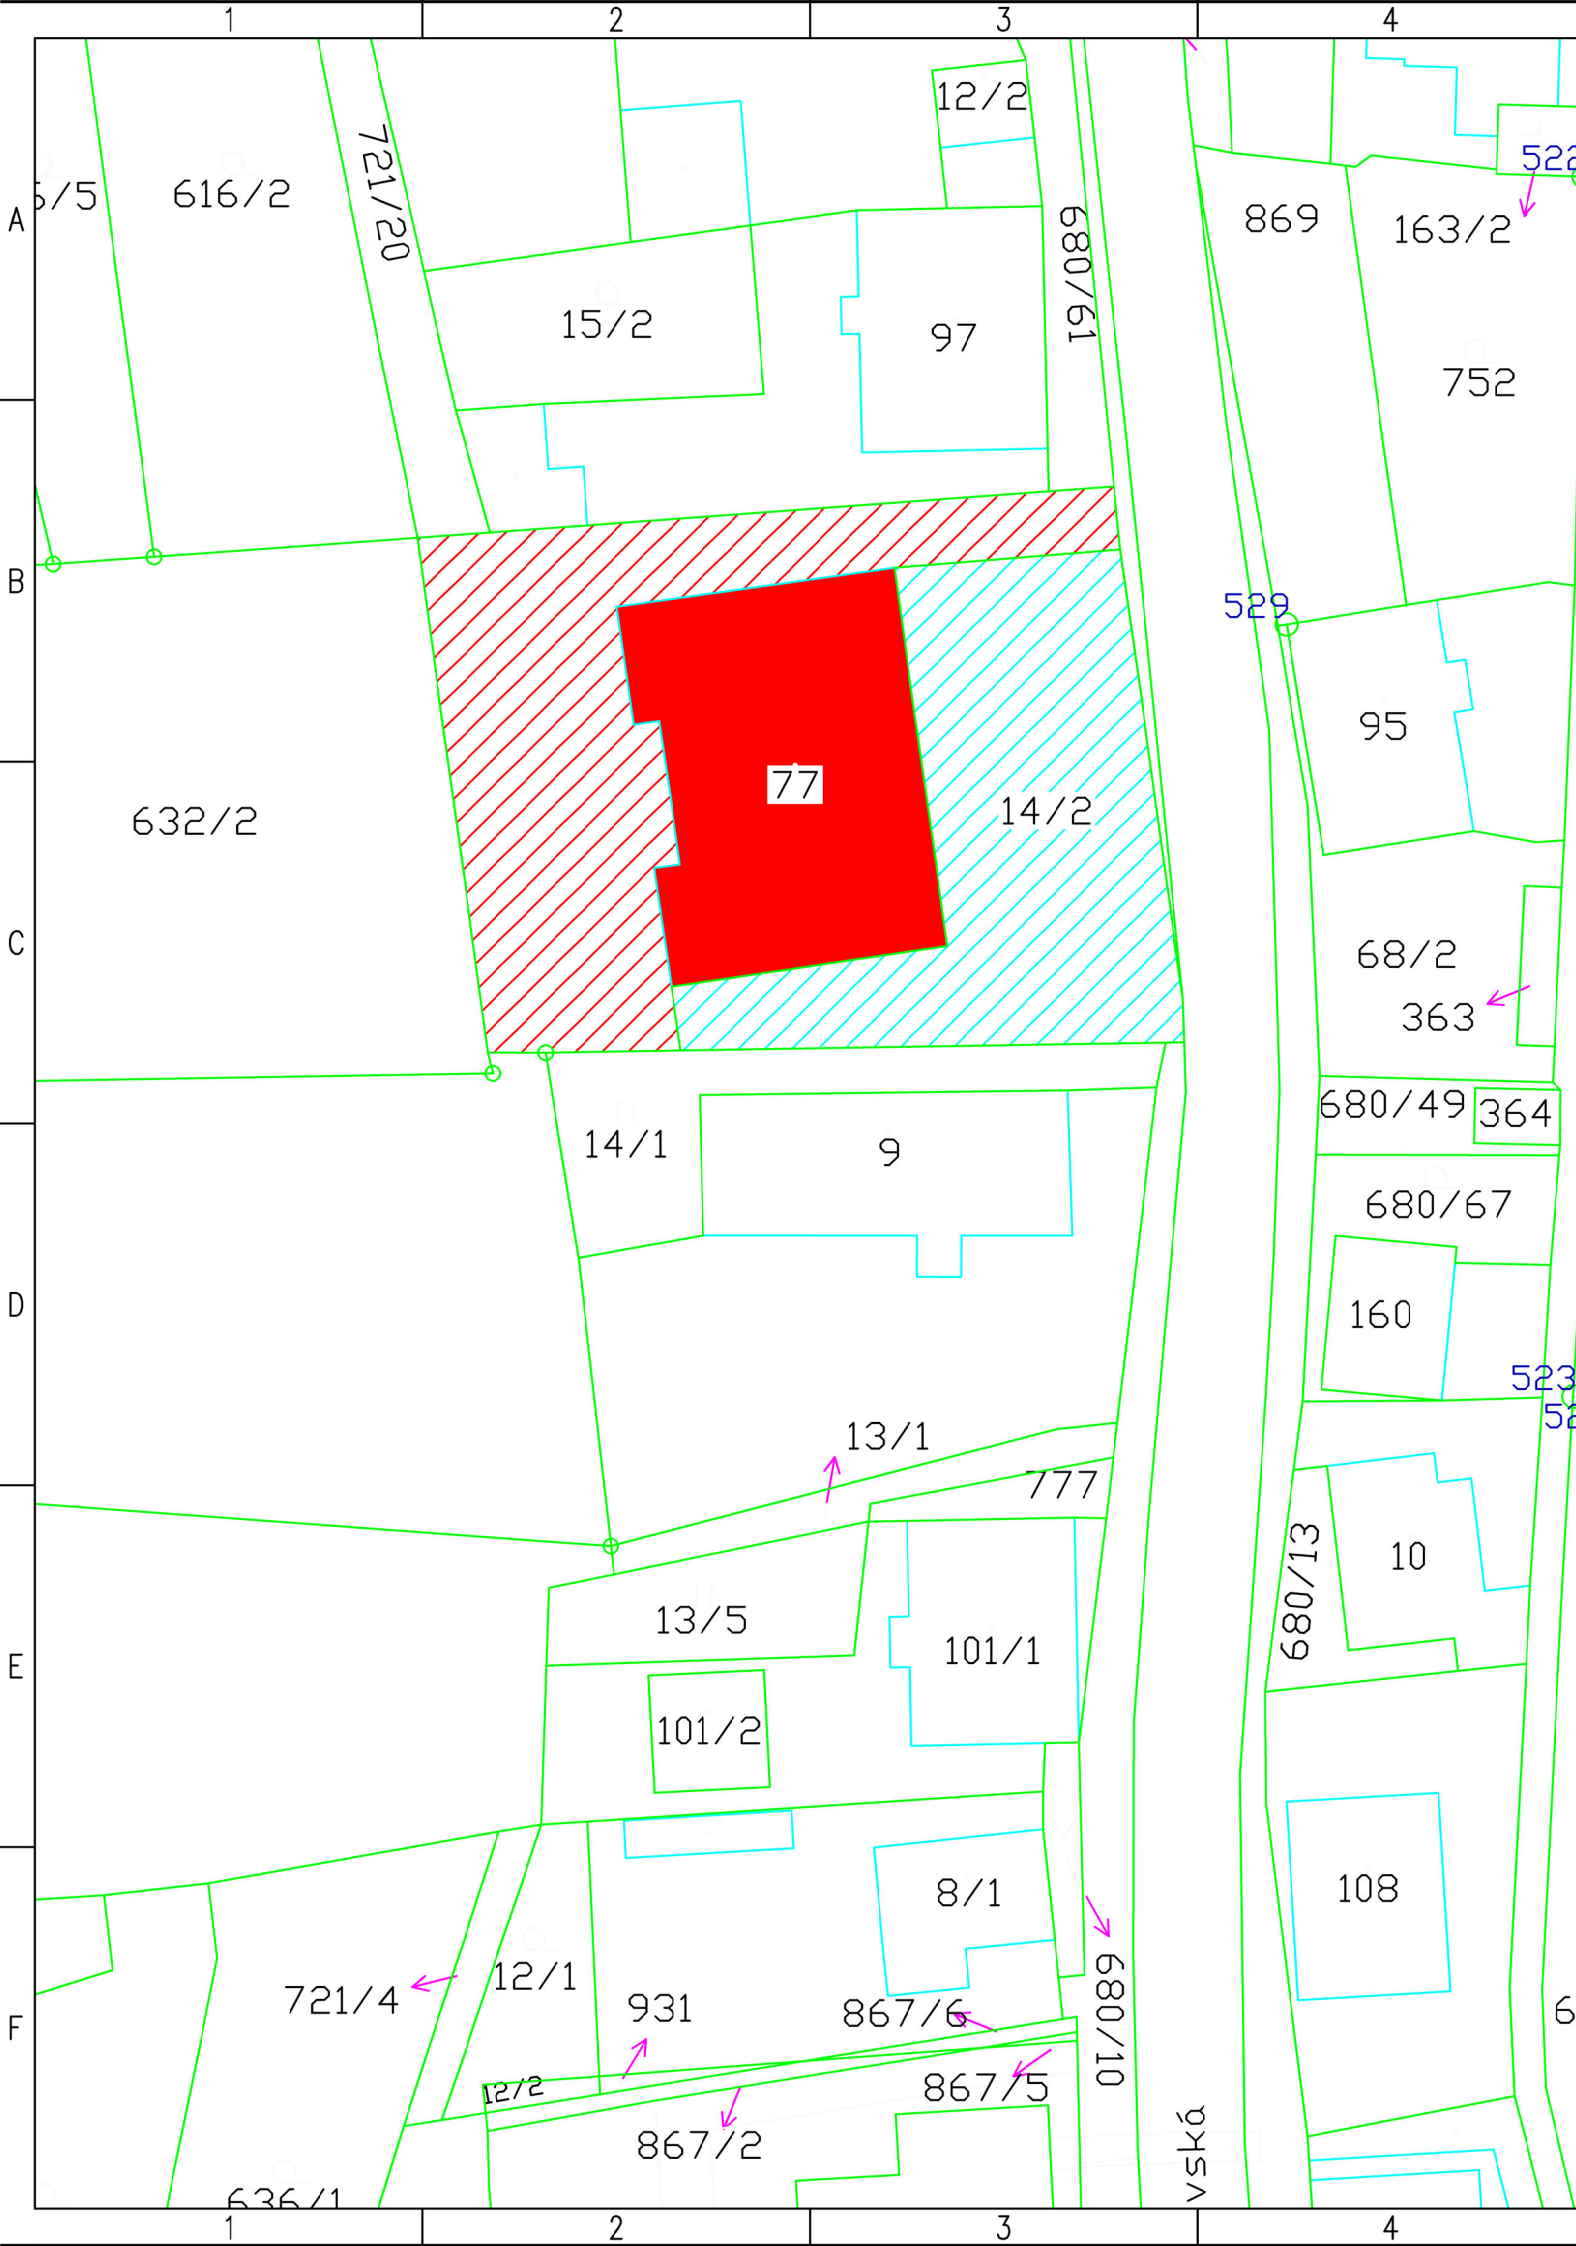

ŠIRŠÍ VZTAHY :

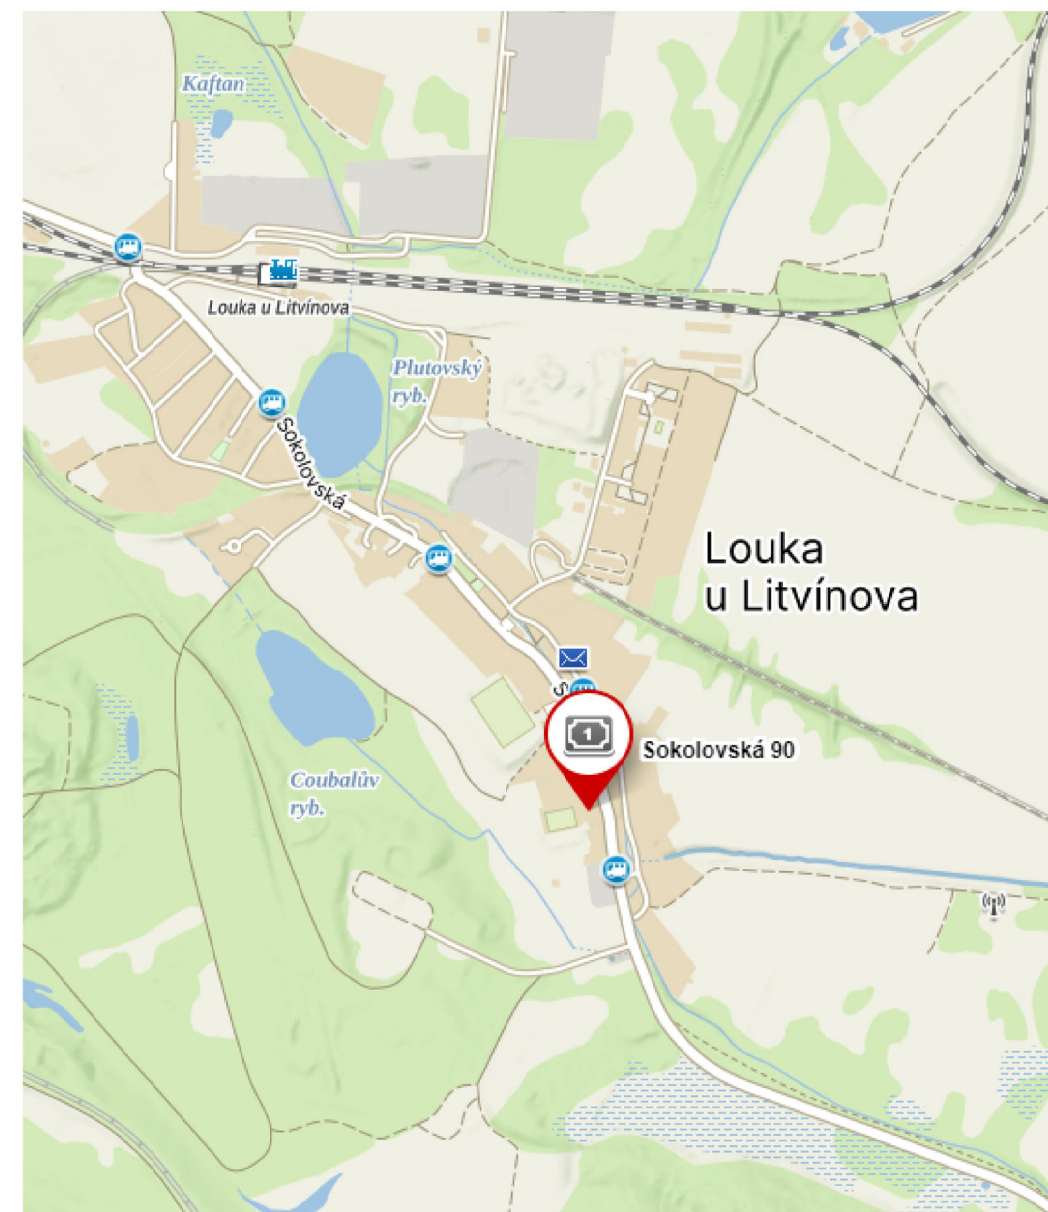


LÉGENDA :

- 2740 KATASTRÁLNÍ MAPA
- DOTČENÝ OBJEKT
- DOTČENÁ PARCELA parc.č. st. 77 (zastavěná plocha a nádvoří)
- SOUSEDNÍ DOTČENÁ PARCELA parc.č. 14/2 (ostatní plocha / zeleň)

Jan Vitner

Podpisal Jan Vitner
DN: cn=Jan Vitner, c=CZ, o=Česká
komora autorizovaných inženýrů a
techniků činných ve výstavbě,
ou=0402566,
email=factory@seznam.cz
Datum: 2024.09.26 09:20:25 +02'00'

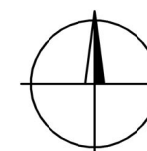

							PARÉ Č.
						SITUACE ŠIRŠÍCH VZTAHŮ	
REV.	DATUM	PŘEDMĚT REVIZE			VYPRAC.	KONTROL.	SCHVÁLIL
VYPRACOVAL		KONTROLOVAL		SCHVÁLIL	cheminvest		
Ing. Procházková		Ing. Procházková		Ing. Procházková			
INVESTOR : Obec Louka u Litvínova					STAVBA : čp.89		
STAVBA Stavební úpravy a zateplení objektu č.p.90 Louka u Litvínova					DRUH DOKUMENTACE		DSP
					ČÍSLO ZAKÁZKY		24011
					DATUM		06/2024
					MĚŘÍTKO		FORMÁT
SVAZEK C. SITUACE					1:2000 (1:X)		A1
OBSAH VÝKRESU SITUACE ŠIRŠÍCH VZTAHŮ KATASTRÁLNÍ SITUACNÍ VÝKRES					POŘADOVÉ ČÍSLO		
					24011-5-00-C-01		