



POHLED VÝCHODNÍ
M 1:100

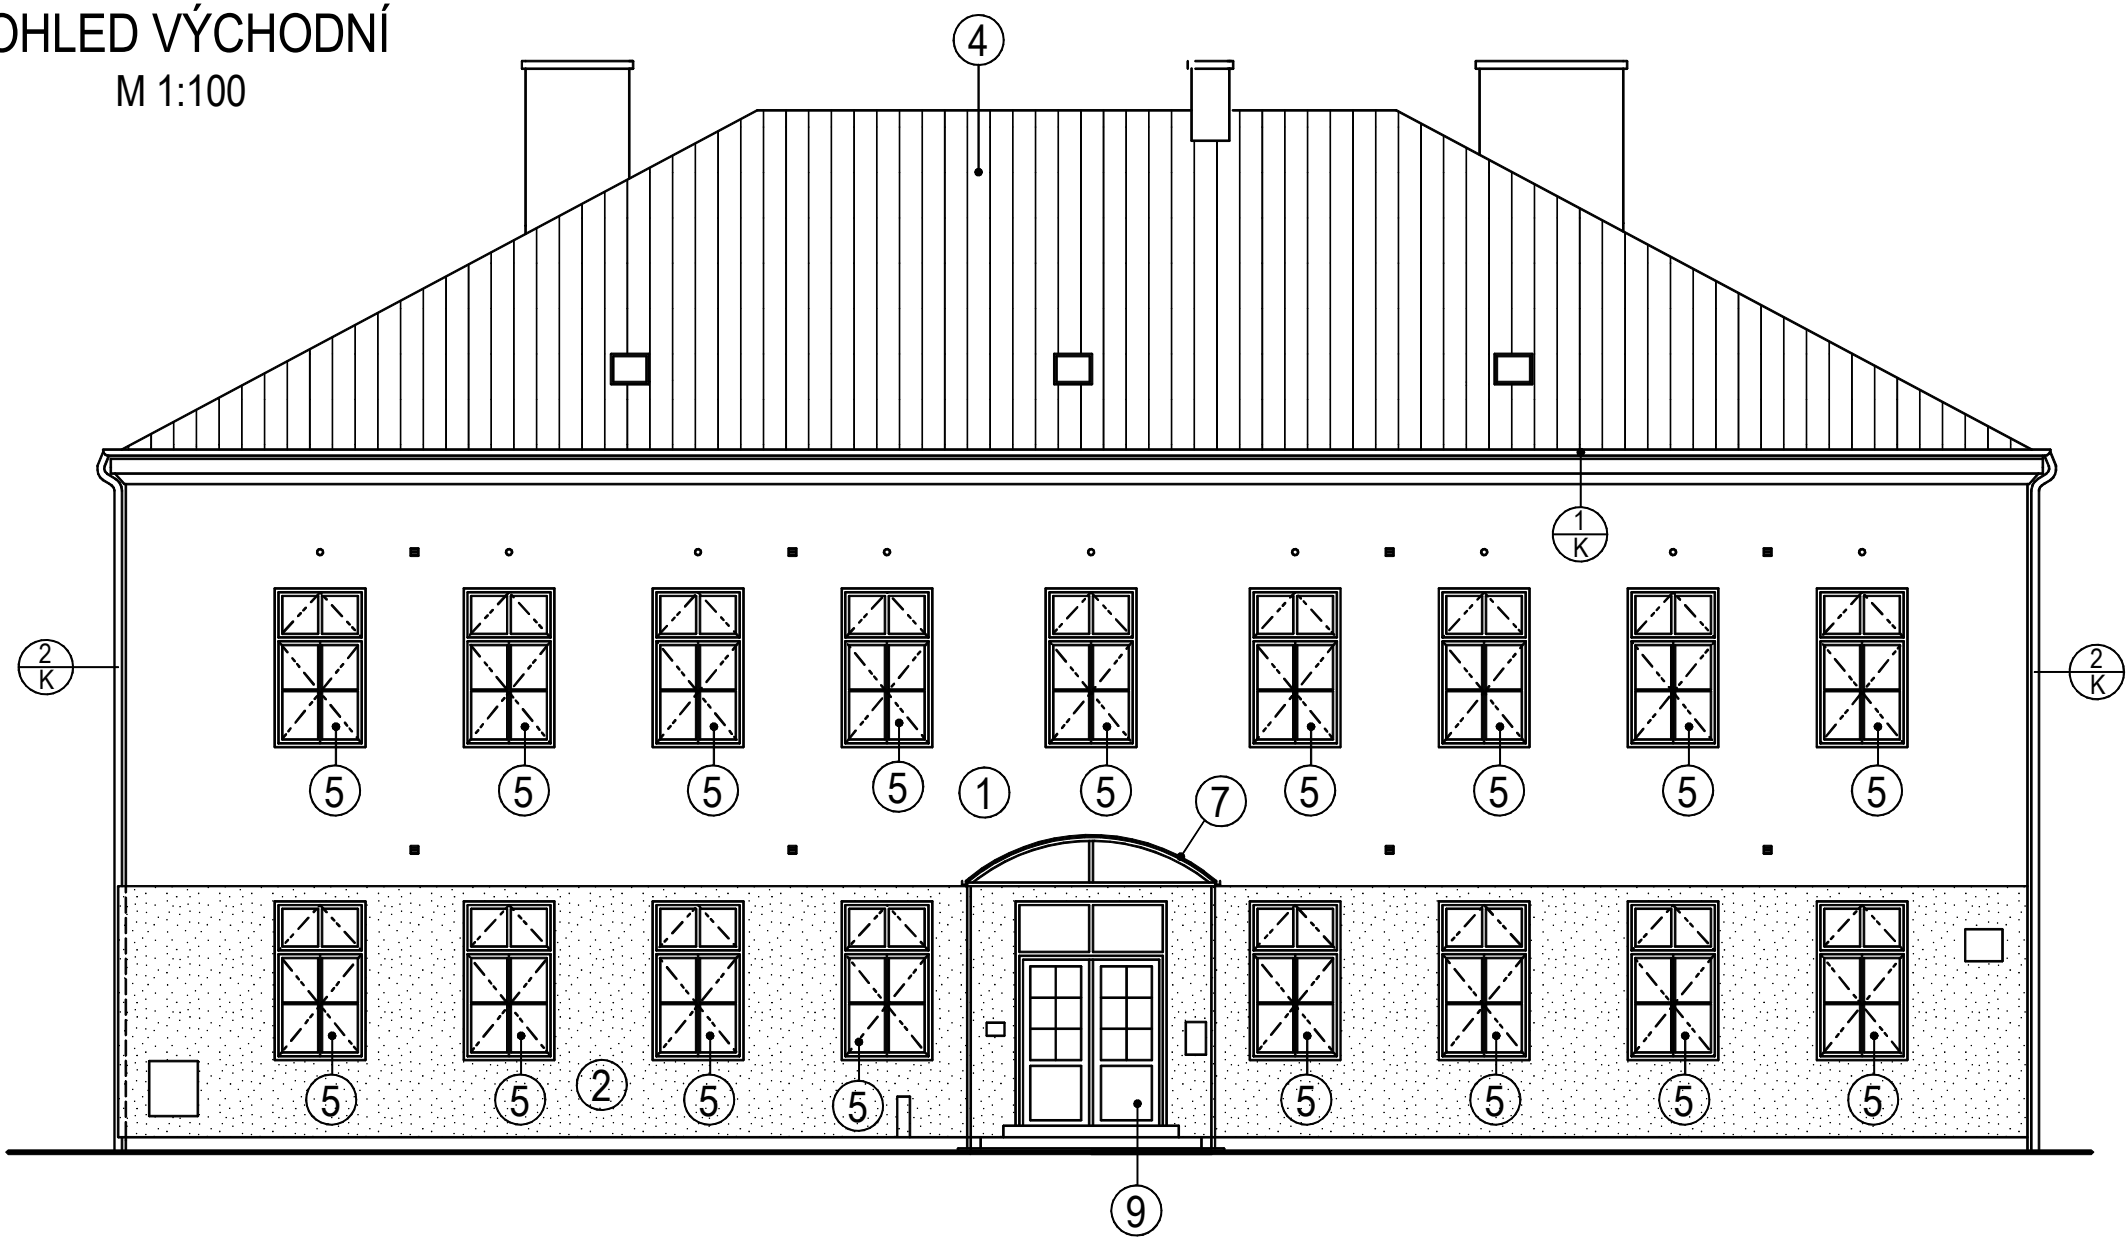

POHLED SEVERNÍ
M 1:100

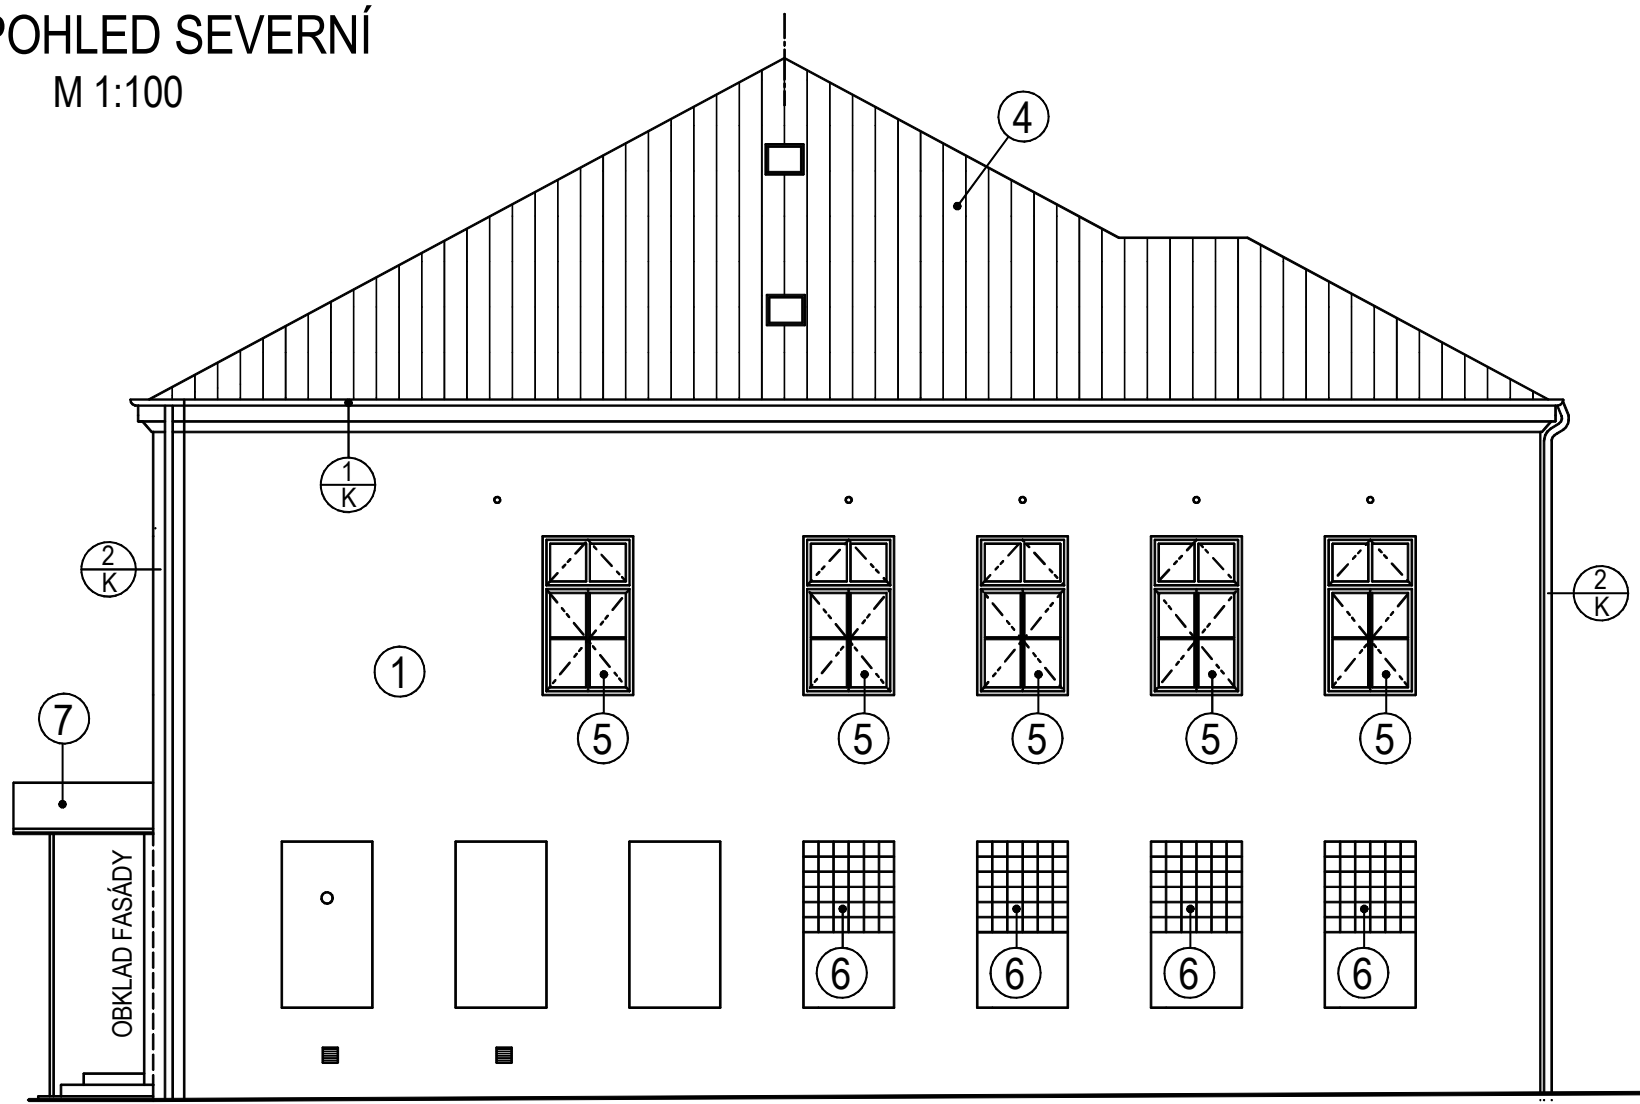


POHLEDY - STÁVAJÍCÍ STAV


LEGENDA

- 1 VÁPENNO-CEMENTOVÁ OMÍTKA
- 2 OBKLAD FASÁDY - PŘEDPOKLAD DESKY CETRIS + ZATEPLENÍ MINERÁLNÍ VLNOU
- 3 KAMENNÝ OBKLAD
- 4 STŘEŠNÍ KRYTINA Z AL PLECHU
- 5 PLASTOVÁ OKNA, BARVA BÍLÁ
- 6 PROSKLENÍ OTVORŮ - SKLOBETONOVÉ TVÁRNICE
- 7 PŘESTŘEŠNÍ VCHODU - OCELOVÁ KONSTRUKCE, KRYTINA Z POLYKARBONÁTOVÝCH DESK
- 8 PŘESTŘEŠNÍ VCHODU - OCELOVÁ KONSTRUKCE, KRYTINA Z ASFALTOVÝCH ŠINDELŮ
- 9 PLASTOVÉ VSTUPNÍ DVEŘE, BARVA BÍLÁ
- 1 K NADSTŘEŠNÍ OKAPNÍ ŽLAB Z TIŽN PLECHU, DN 150 MM
- 2 K DEŠŤOVÉ ODPADNÍ POTRUBÍ Z TIŽN PLECHU, DN 100 MM
- 3 K OPLECHOVÁNÍ SOKLU Z TIŽN PLECHU, DN 100 MM

POHLED ZÁPADNÍ
M 1:100

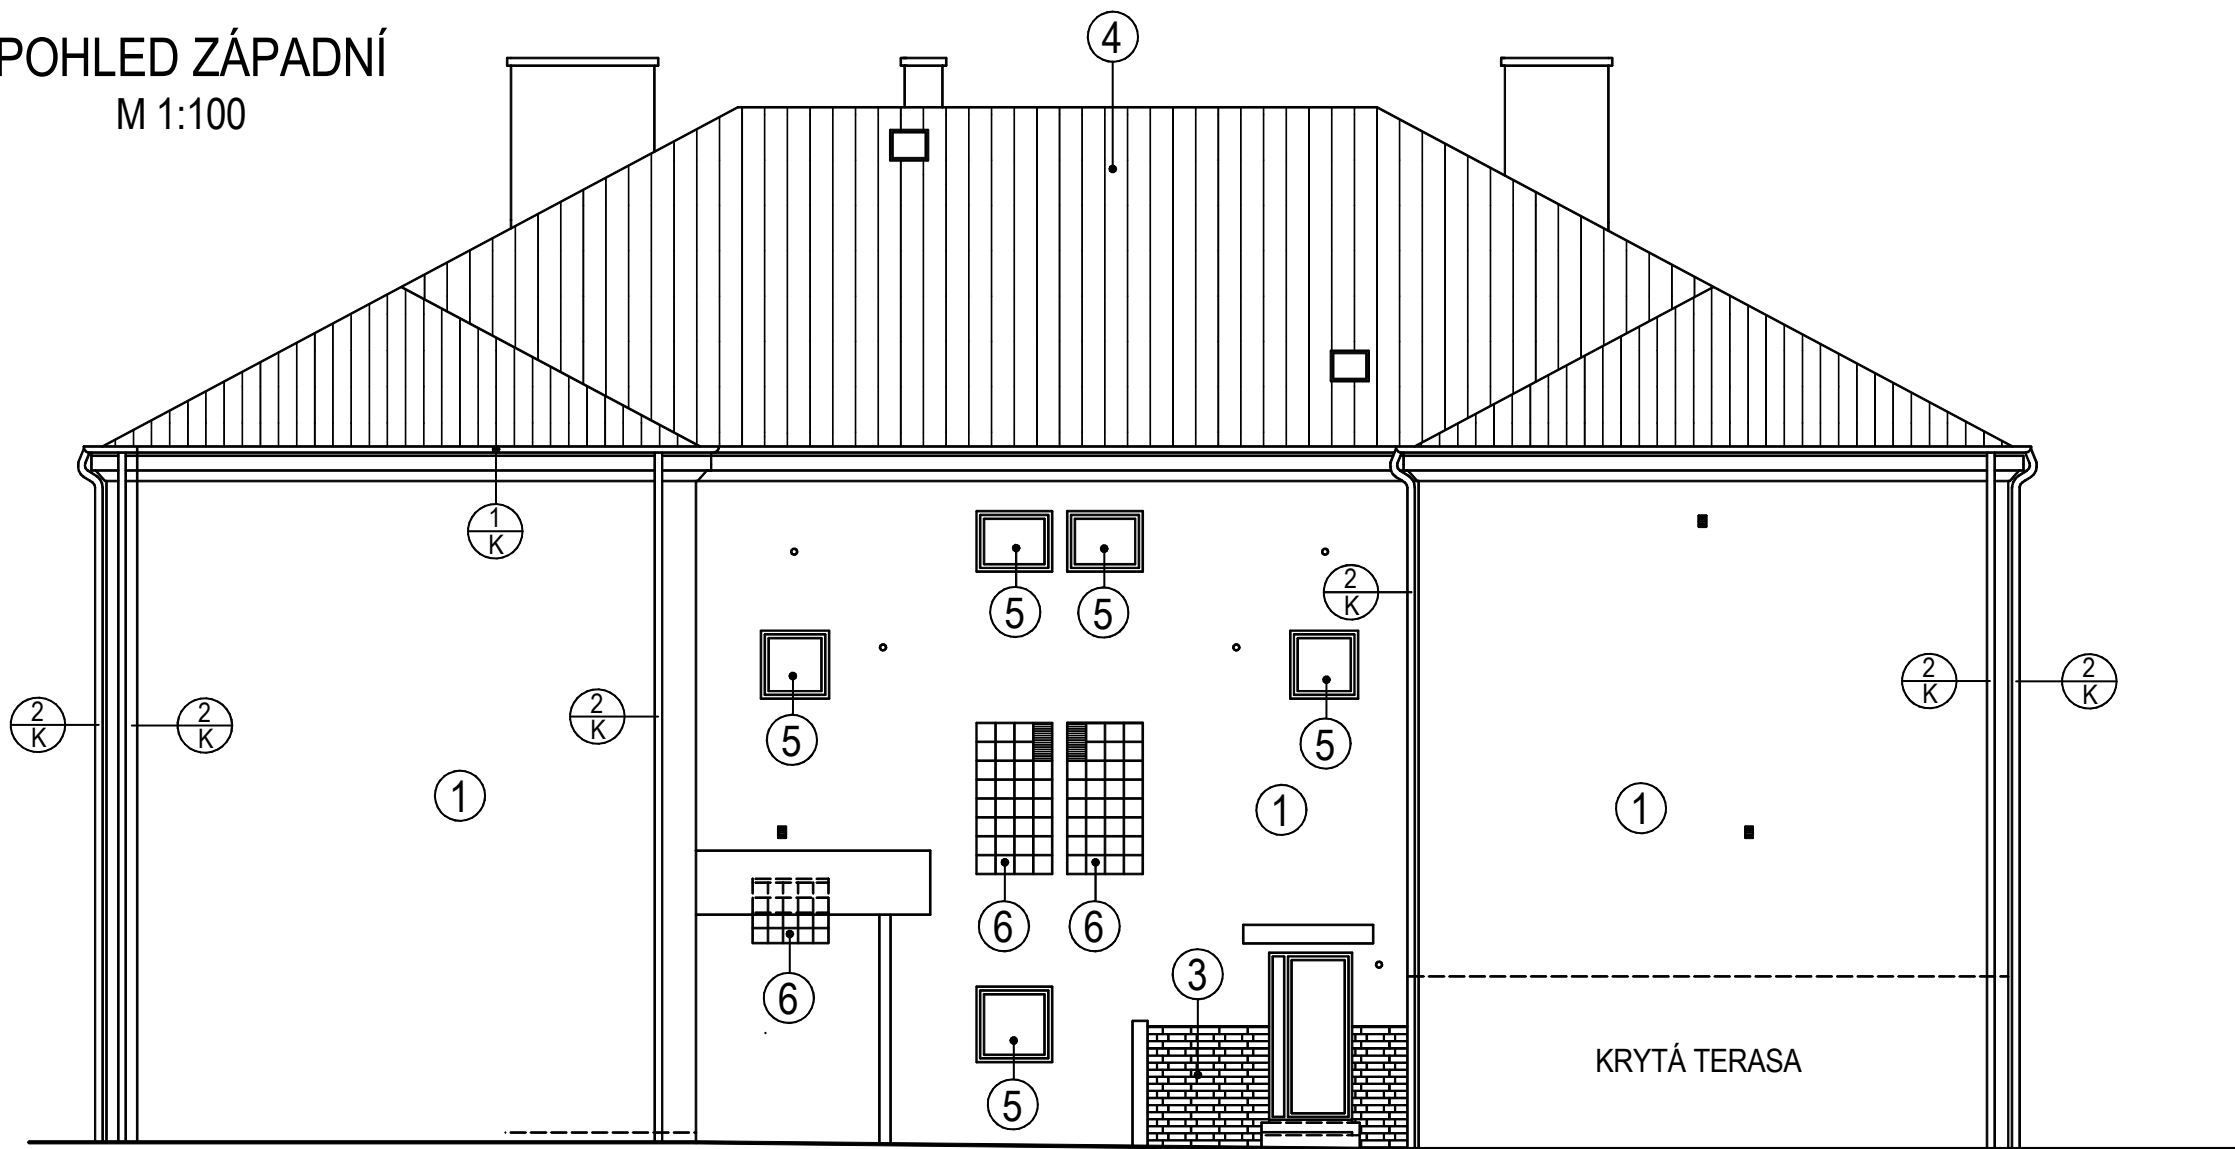

POHLED JIŽNÍ
M 1:100

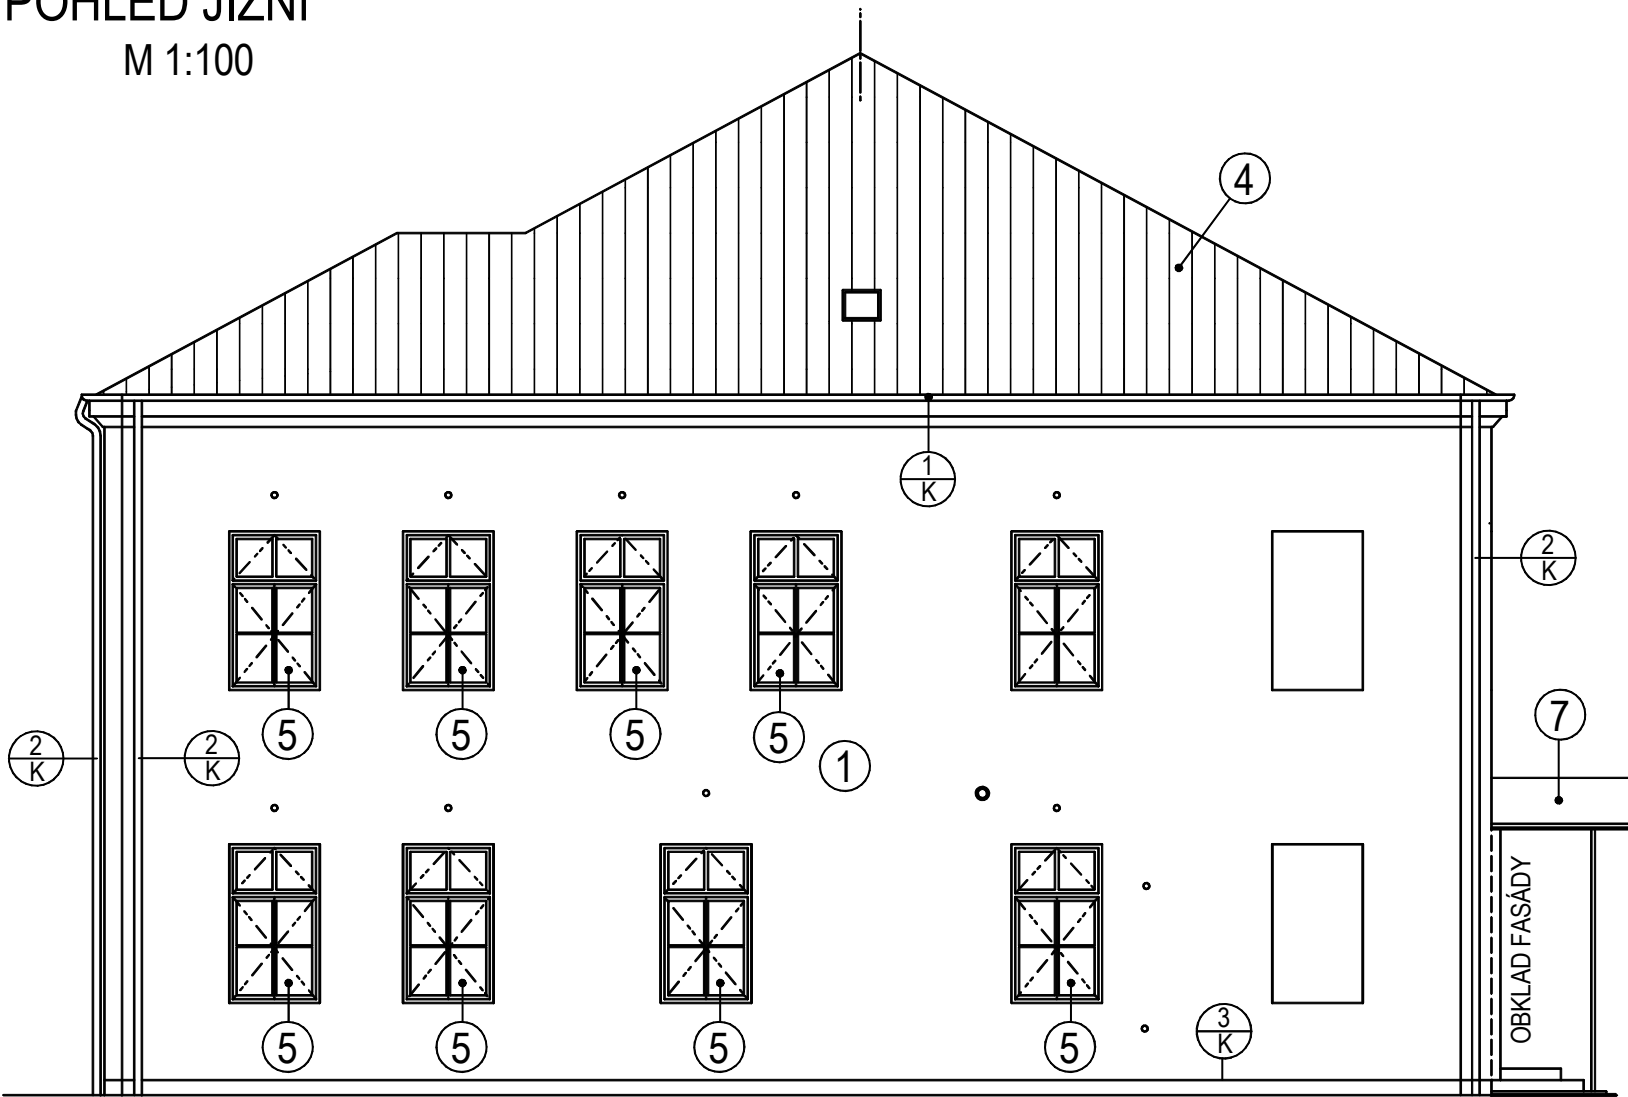

REV.	DATUM	PŘEDMĚT REVIZE	VYPRAC.	KONTROL.	SCHVÁLIL	PARÉ Č.
VYPRACOVAL	KONTROLOVAL	SCHVÁLIL				
Ing. J. Janoušek	Ing. N. Procházková	Ing. J. Janoušek				
INVESTOR: CHEMINVEST s.r.o.			STAVBA:			
STAVBA			Stavební úpravy a zateplení objektu č.p. 90, Louka u Litvínova			
SVAZEK			D.1.1. ARCHITEKTONICKO-STAVEBNÍ ŘEŠENÍ			
OBSAH VÝKRESU			POHLEDY - STÁVAJÍCÍ STAV			
			cheminvest			
			DRUH DOKUMENTACE			
			ČÍSLO ZAKÁZKY			
			DATUM			
			MĚŘÍTKO			
			FORMÁT			
			PORADOVÉ ČÍSLO			
			24011-5-SO01-D11-05-00			