



POHLED VÝCHODNÍ
M 1:100

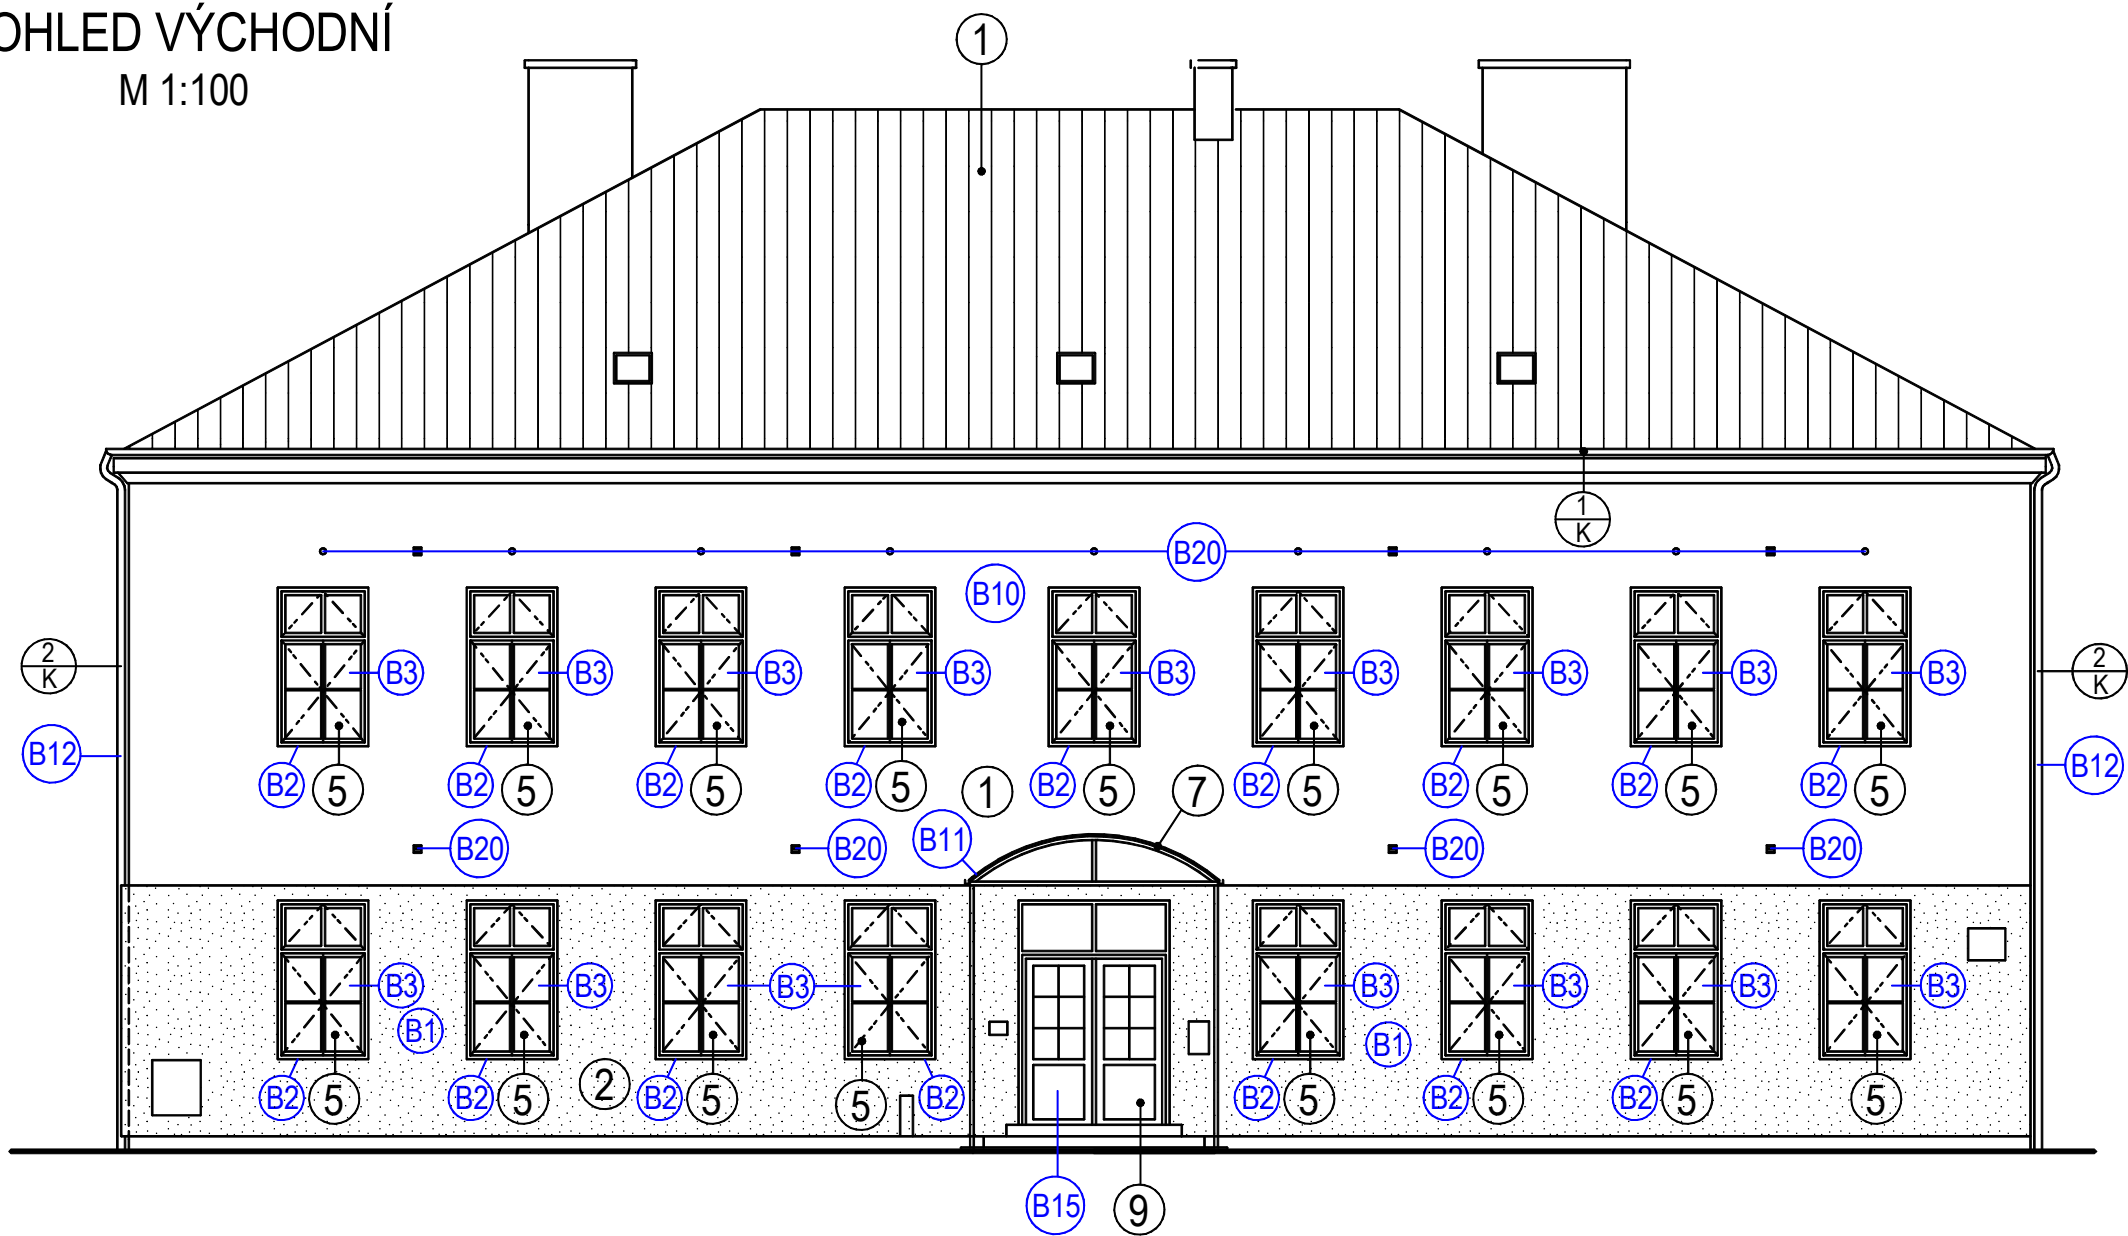

POHLED SEVERNÍ
M 1:100

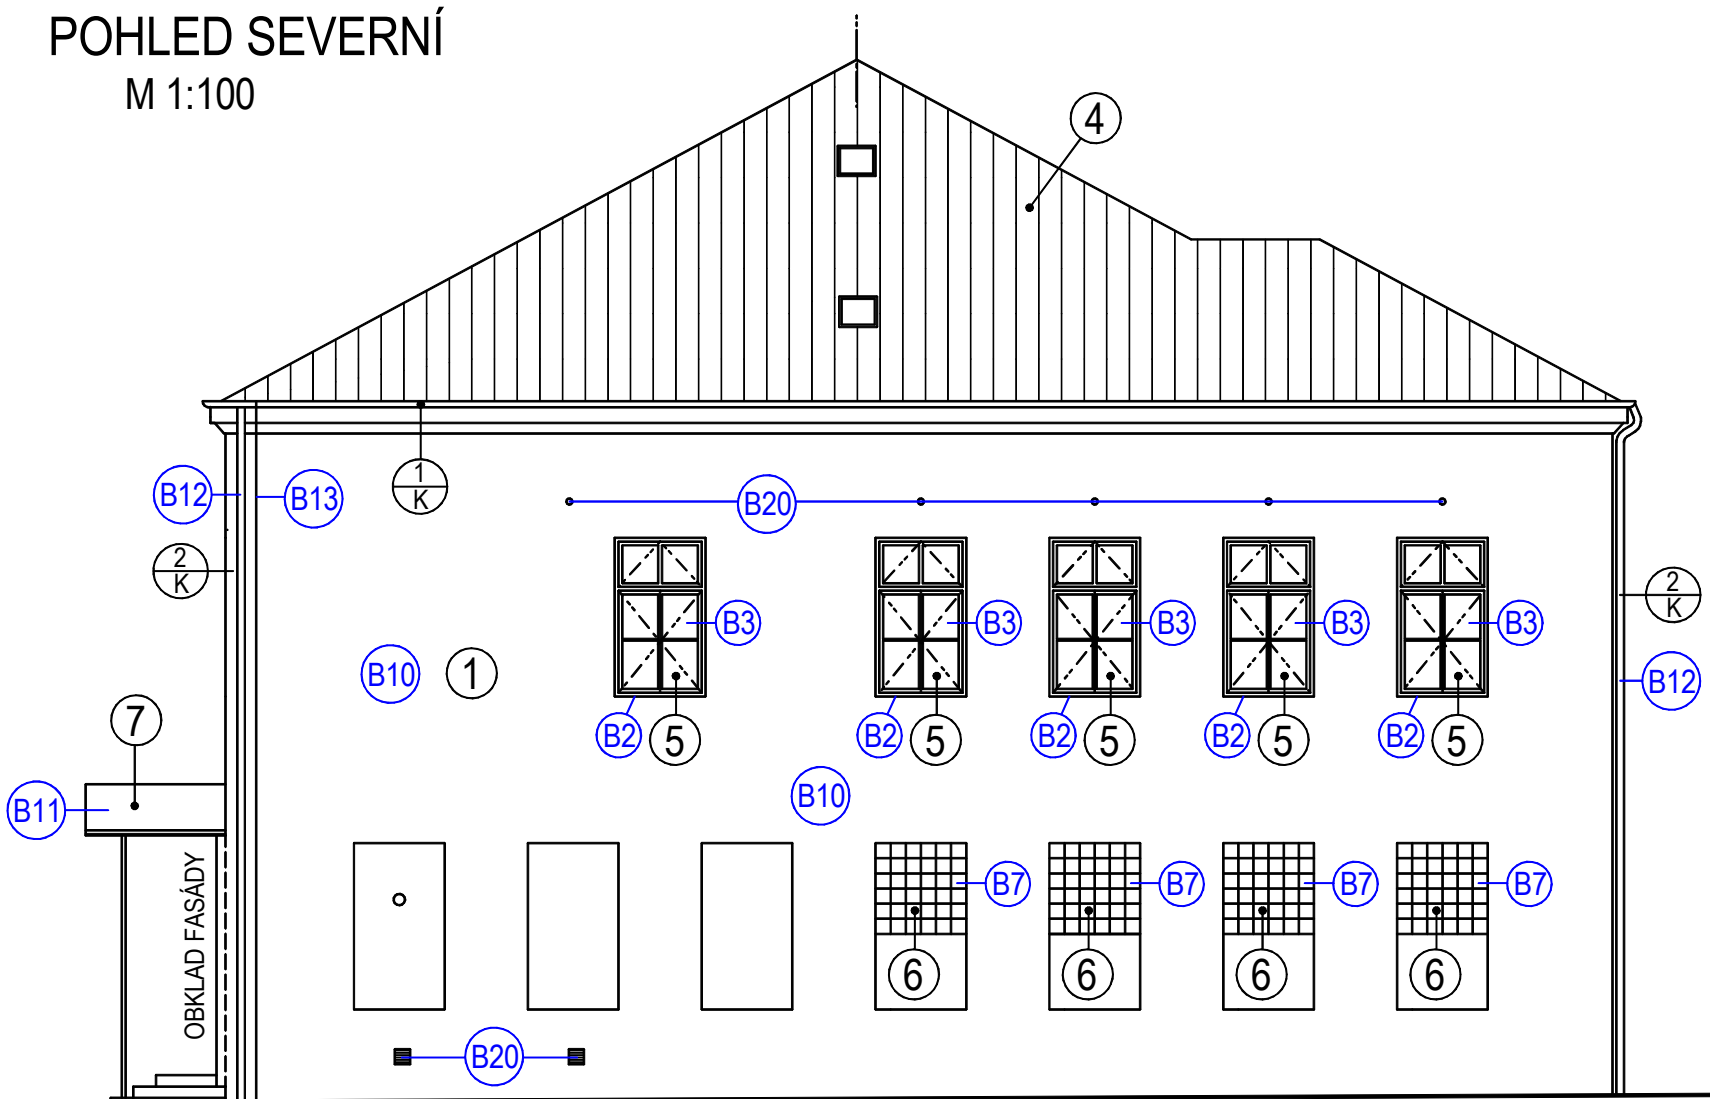

POHLEDY - STÁVAJÍCÍ STAV BOURACÍ PRÁCE


LEGENDA STÁVAJÍCÍCH KONSTRUKCÍ

- 1 VÁPENNO-CEMENTOVÁ OMÍTKA
- 2 OBKLAD FASÁDY - PŘEDPOKLAD DESKY CETRIS + ZATEPLNÍ MINERÁLNÍ VLNOU
- 3 KAMENNÝ OBKLAD
- 4 STŘEŠNÍ KRYTINA Z AL PLECHU
- 5 PLASTOVÁ OKNA, BARVA BILÁ
- 6 PROSKLENÍ OTVORŮ - SKLOBETONOVÉ TVÁRNICE
- 7 PŘESTŘEŠNÍ VCHODU - OCELOVÁ KONSTRUKCE, KRYTINA Z POLYKARBONÁTOVÝCH DESK
- 8 PŘESTŘEŠNÍ VCHODU - OCELOVÁ KONSTRUKCE, KRYTINA Z ASFALTOVÝCH ŠINDELŮ
- 9 PLASTOVÉ VSTUPNÍ DVEŘE, BARVA BILÁ
- 1 K NADSTŘEŠNÍ OKAPNÍ ŽLAB Z TIŽN PLECHU, DN 150 MM
- 2 K DEŠŤOVÉ ODPADNÍ POTRUBÍ Z TIŽN PLECHU, DN 100 MM
- 3 K OPLECHOVÁNÍ SOKLU Z TIŽN PLECHU, DN 100 MM


LEGENDA BOURACÍCH PRACÍ

- B1 ODSTRANĚNÍ OBKLADU FASÁDNÍ STĚNY Z CETRIS DESEK
- B2 ODSTRANĚNÍ STÁVAJÍCÍCH PARAPETŮ OKEN, POČET - 36 KS
- B3 ODSTRANĚNÍ PLASTOVÝCH OKEN ROZMĚRU 1200x2100 MM, POČET - 31 KS
- B4 ODSTRANĚNÍ PLASTOVÝCH OKEN ROZMĚRU 900x900 MM, POČET - 2 KS
- B5 ODSTRANĚNÍ PLASTOVÝCH OKEN ROZMĚRU 1000x1000 MM, POČET 1 KS
- B6 ODSTRANĚNÍ PLASTOVÝCH OKEN ROZMĚRU 1000x800 MM, POČET - 2 KS
- B7 ODSTRANĚNÍ VÝPLNÍ ZE SKLOBETONOVÝCH TVÁRNIC ROZMĚRU 1200x1200 MM, POČET - 4 KS
- B8 ODSTRANĚNÍ VÝPLNÍ ZE SKLOBETONOVÝCH TVÁRNIC ROZMĚRU 1000x750 MM, POČET - 1 KS
- B9 ODSTRANĚNÍ VÝPLNÍ ZE SKLOBETONOVÝCH TVÁRNIC ROZMĚRU 1000x2000 MM, POČET - 2 KS
- B10 OTLUČENÍ PORUŠENÝCH ČÁSTÍ OMÍTEK (PŘEDEVŠÍM SOKLOVÉ OBLASTI) CCA. 20% CELKOVÉ PLOCHY
- B11 DEMONTÁŽ STÁVAJÍCÍ OCELOVÉ KONSTRUKCE PŘESTŘEŠENÍ VCHODU
- B12 DEMONTÁŽ ODPADNÍCH DEŠŤOVÝCH POTRUBÍ, ODSUN O 160 MM ÚPRAVA V OBLASTI LAPAČŮ STŘEŠNÍCH SPLAVENIN, POČET - 7 KS
- B13 DEMONTÁŽ STÁVAJÍCÍCH SVISLÝCH VEDENÍ BLESKOSVODŮ
- B14 VYBOURÁNÍ PARAPETNÍ ČÁSTI OBVODOVÉHO ZDIVA Z CIHEL PLNÝCH
- B15 ODSTRANĚNÍ VCHODOVÝCH PLASTOVÝCH DVEŘÍ ROZMĚRU 1800x3000 MM VČETNĚ PLASTOVÉ ZÁRUBNĚ
- B16 ODSTRANĚNÍ VCHODOVÝCH DŘEVĚNÝCH DVEŘÍ ROZMĚRU 900x1970 MM VČETNĚ OCELOVÉ ZÁRUBNĚ
- B17 ODSTRANĚNÍ BALKÓNOVÝCH PLASTOVÝCH DVEŘÍ ROZMĚRU 1100x2250 MM VČETNĚ PLASTOVÉ ZÁRUBNĚ
- B18 DEMONTÁŽ STÁVAJÍCÍ DŘEVĚNÉ KONSTRUKCE PŘESTŘEŠENÍ VCHODU
- B19 ODSTRANĚNÍ ČÁSTI ZDIVA PŘÍSTAVBY Z BETONOVÝCH TVAROVEK (ODSTRANIT POUZE ČÁST NAVAZUJÍCÍ NA OBVODOVOU STĚNU)
- B20 ODSTRANĚNÍ ODVĚTRÁVACÍCH MŘÍŽEK
- B21 ODSTRANĚNÍ KAMENNÉHO OBKLADU VÝŠKY CCA. 1,8 M

POHLED ZÁPADNÍ
M 1:100

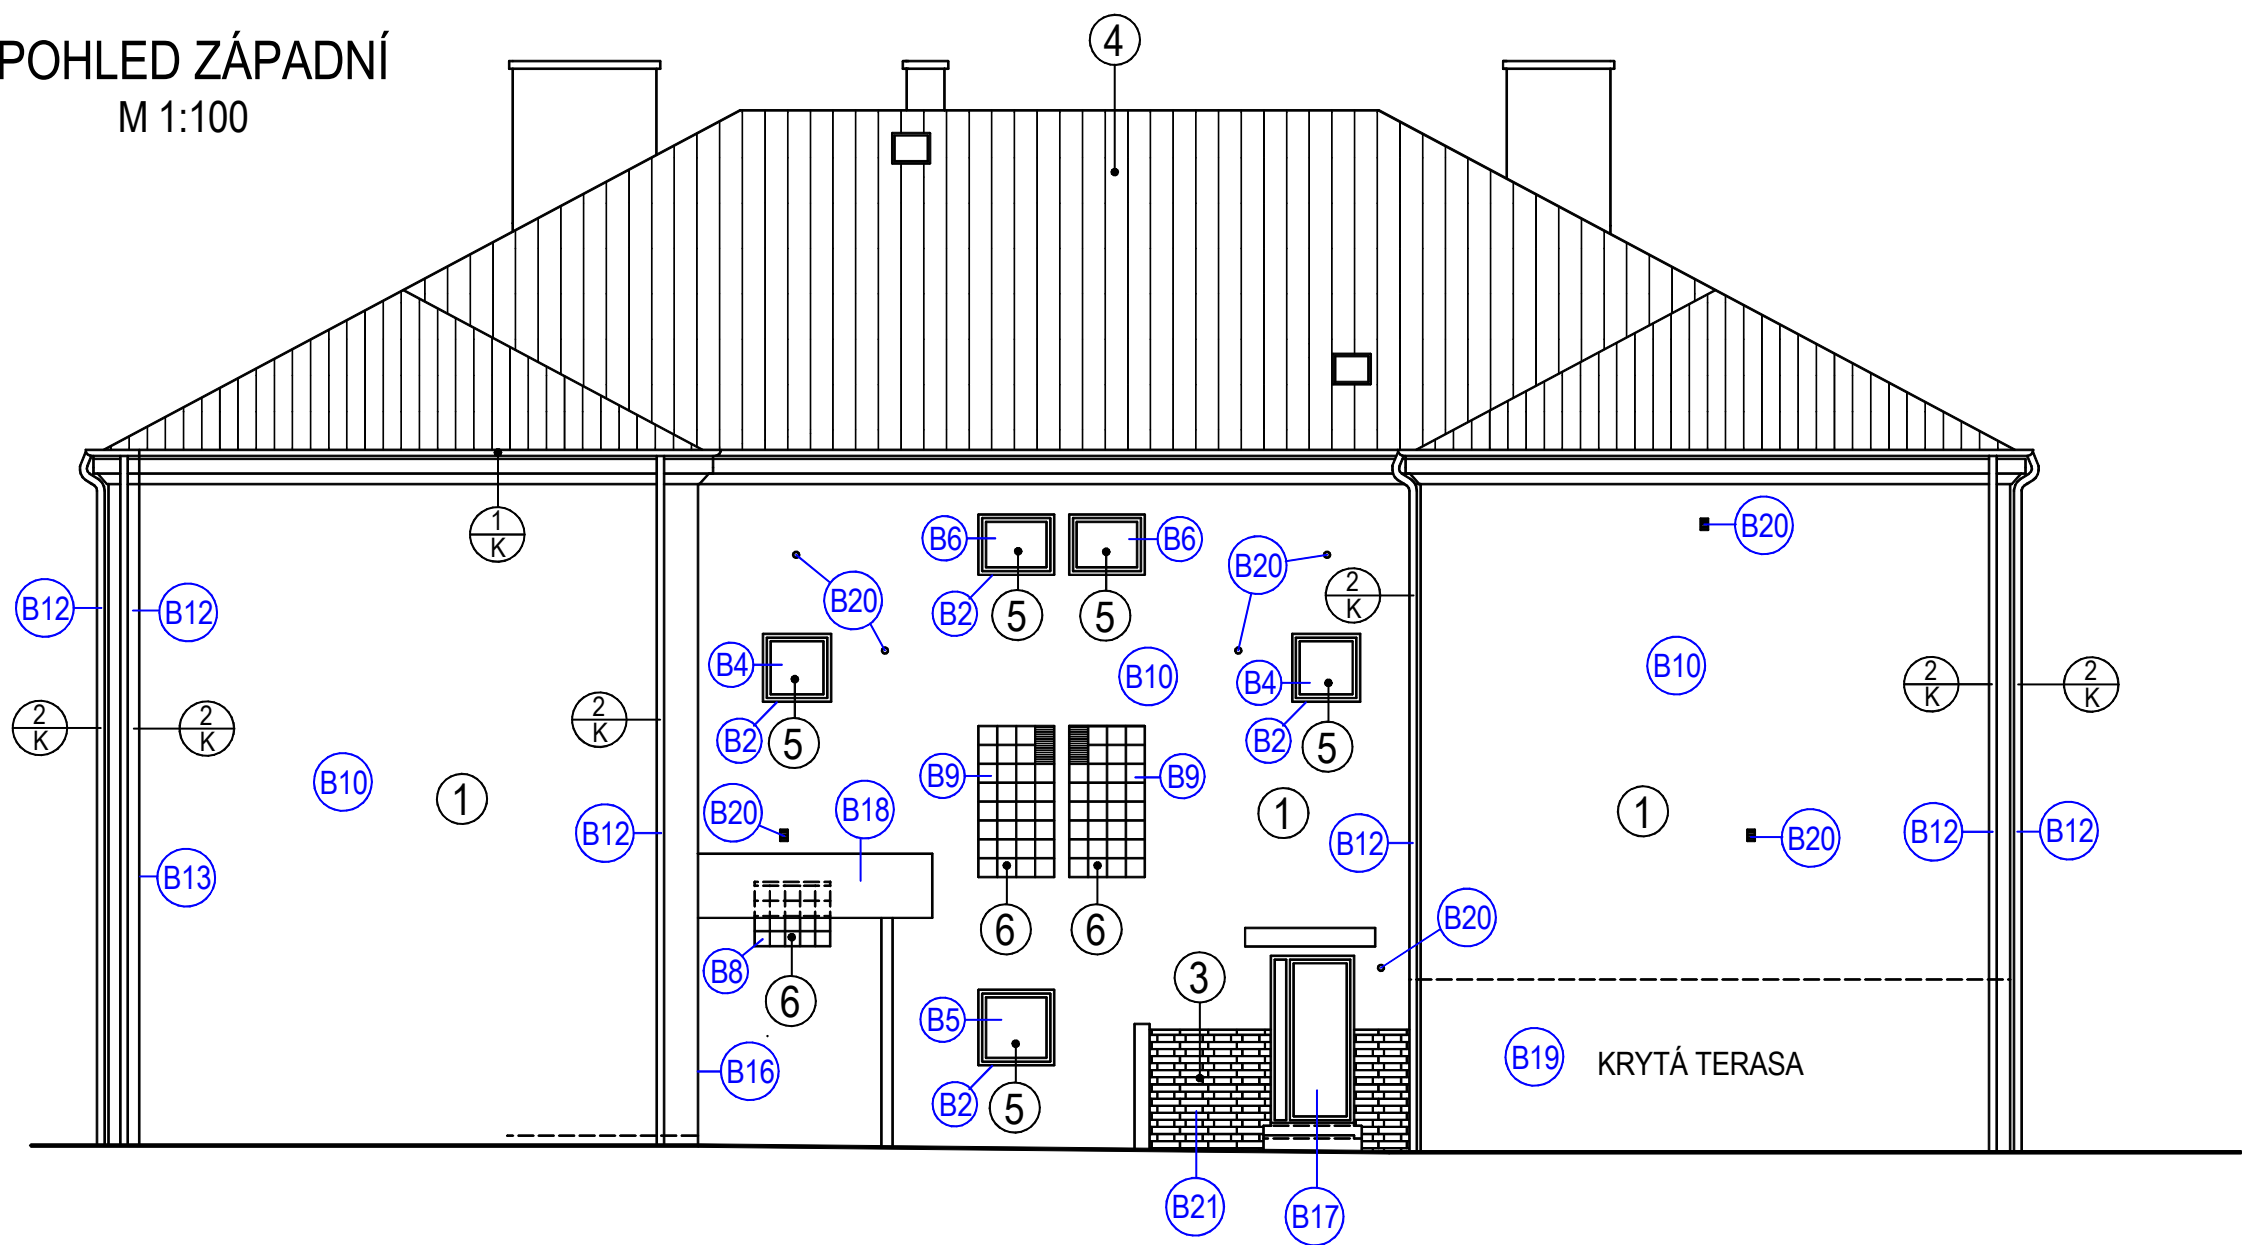

POHLED JIŽNÍ
M 1:100

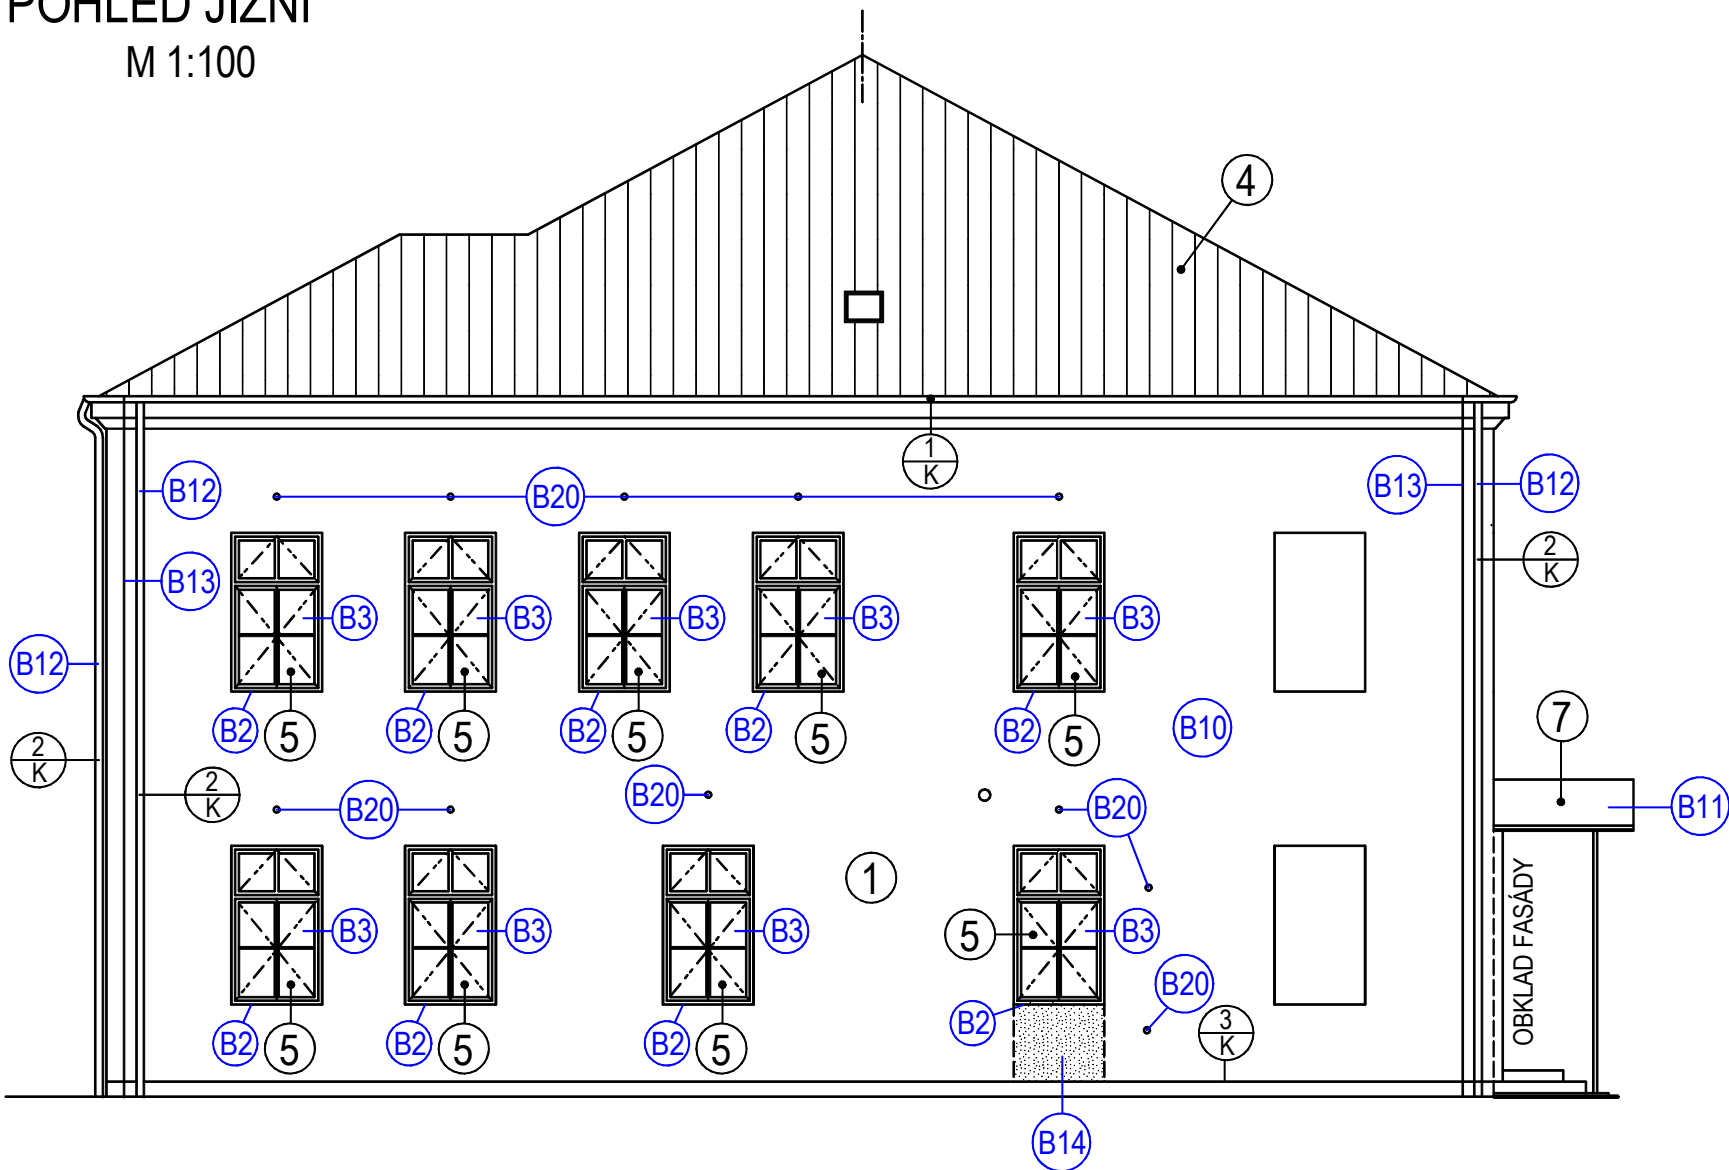

REV.	DATUM	PŘEDMĚT REVIZE	VYPRAC.	KONTROL.	SCHVÁLIL	PARÉ Č.
VYPRACOVAL	KONTROLOVAL	SCHVÁLIL				
Ing. J. Janoušek	Ing. N. Procházková	Ing. J. Janoušek				
INVESTOR : CHEMINVEST s.r.o.			STAVBA :			
STAVBA			DRUH DOKUMENTACE			PDSP/PDPS
			ČÍSLO ZAKÁZKY			24011
			DATUM			04/2024
SVAZEK			MĚŘÍTKO			FORMÁT
D.1.1. ARCHITEKTONICKO-STAVEBNÍ ŘEŠENÍ			1:100			A4x6
OBSAH VÝKRESU			POŘADOVÉ ČÍSLO			
POHLEDY - STÁVAJÍCÍ STAV : BOURACÍ PRÁCE			24011-5-S001-D11-09-00			