



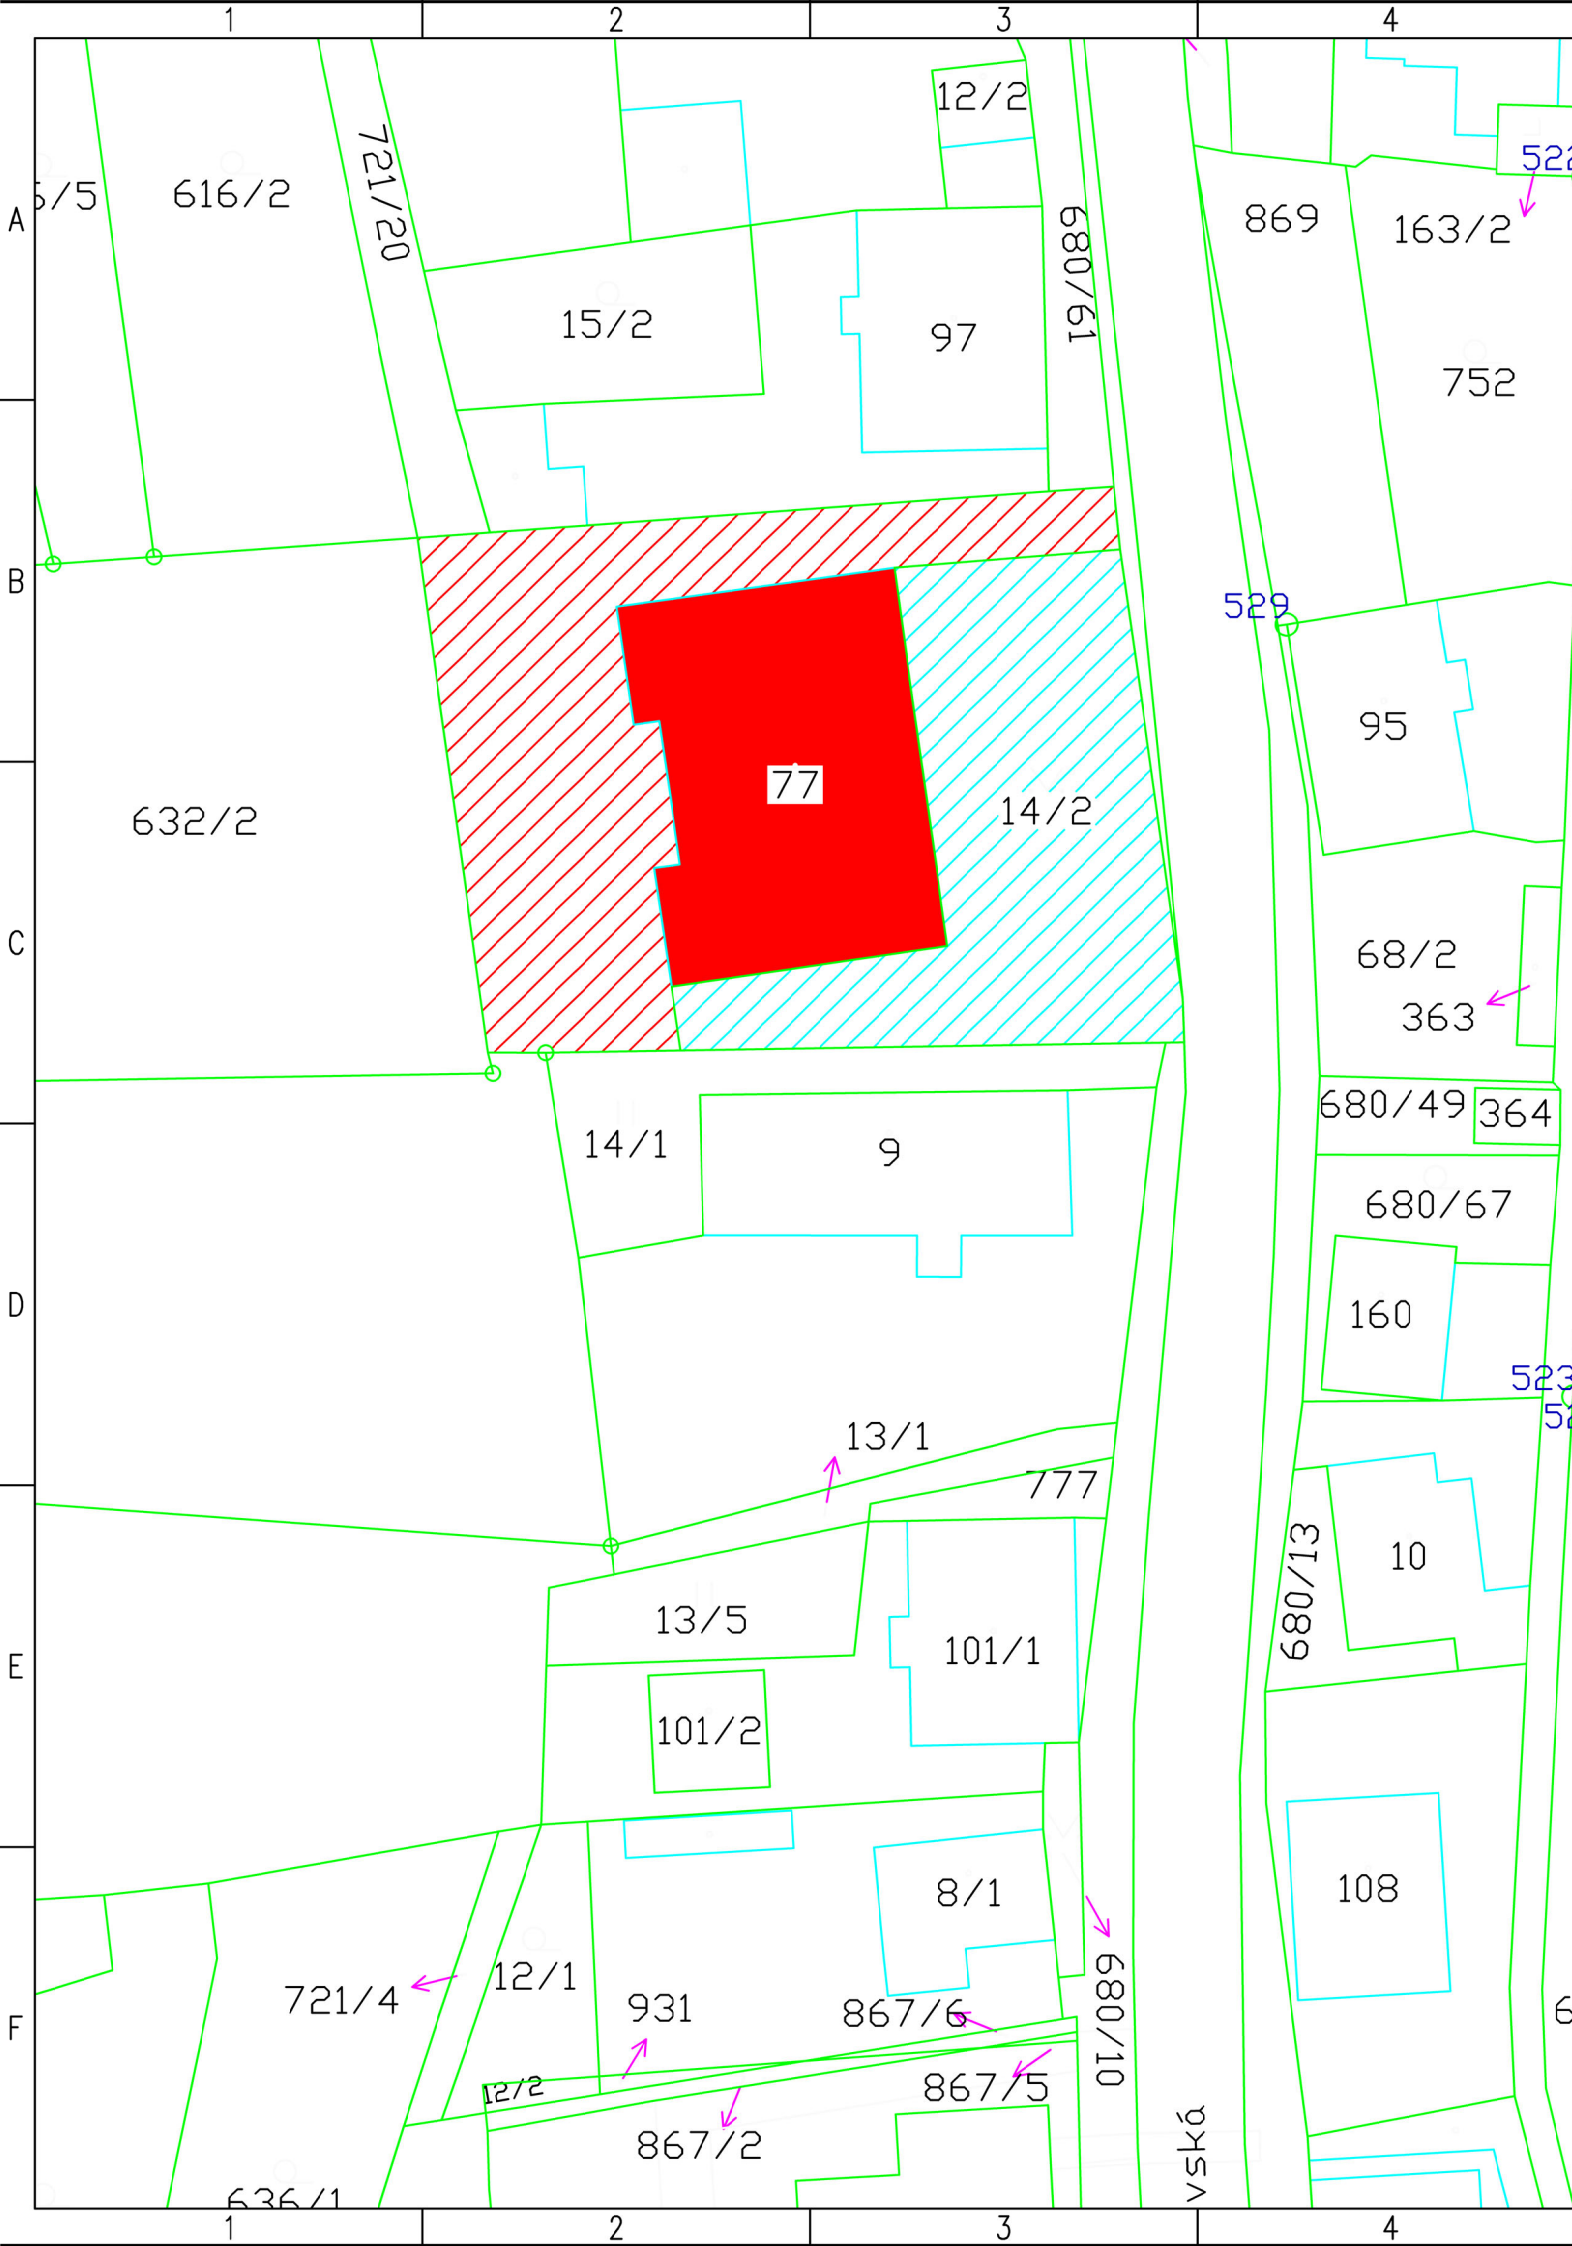


ŠIRŠÍ VZTAHY :

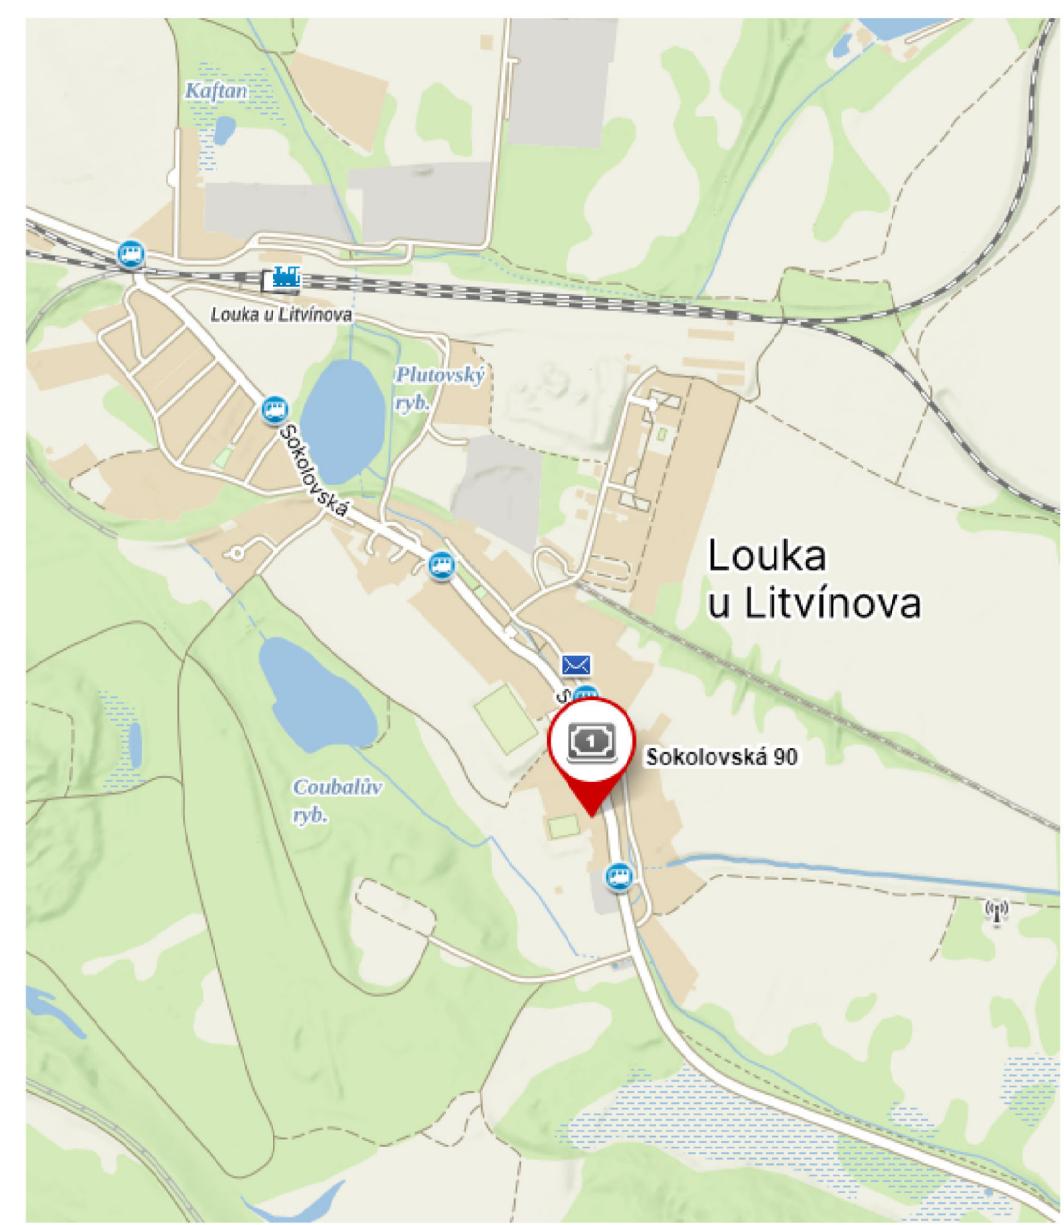

LEGENDA :

- 2740 KATASTRÁLNÍ MAPA
- DOTČENÝ OBJEKT
- DOTČENÁ PARCELA parc.č. st. 77 (zastavěná plocha a nádvoří)
- SOUSEDNÍ DOTČENÁ PARCELA parc.č. 14/2 (ostatní plocha / zeleň)

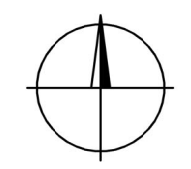

						PARÉ Č.
						SITUACE ŠIRŠÍCH VZTAHŮ
REV.	DATUM	PŘEDMĚT REVIZE		VYPRAC.	KONTROL.	SCHVÁLIL
VYPRACOVAL		KONTROLOVAL	SCHVÁLIL	cheminvest		
Ing. Procházková		Ing. Procházková	Ing. Procházková			
INVESTOR : Obec Louka u Litvínova				STAVBA : čp.89		
STAVBA Stavební úpravy a zateplení objektu č.p.90 Louka u Litvínova				DRUH DOKUMENTACE		DSP
				ČÍSLO ZAKÁZKY		24011
				DATUM		06/2024
				MĚŘITKO		FORMÁT
SVAZEK C. SITUACE				1:2000 (1:X)		A1
OBSAH VÝKRESU				POŘADOVÉ ČÍSLO		
SITUACE ŠIRŠÍCH VZTAHŮ KATASTRÁLNÍ SITUACNÍ VÝKRES				24011-5-00-C-01		