



POHLED VÝCHODNÍ
M 1:100

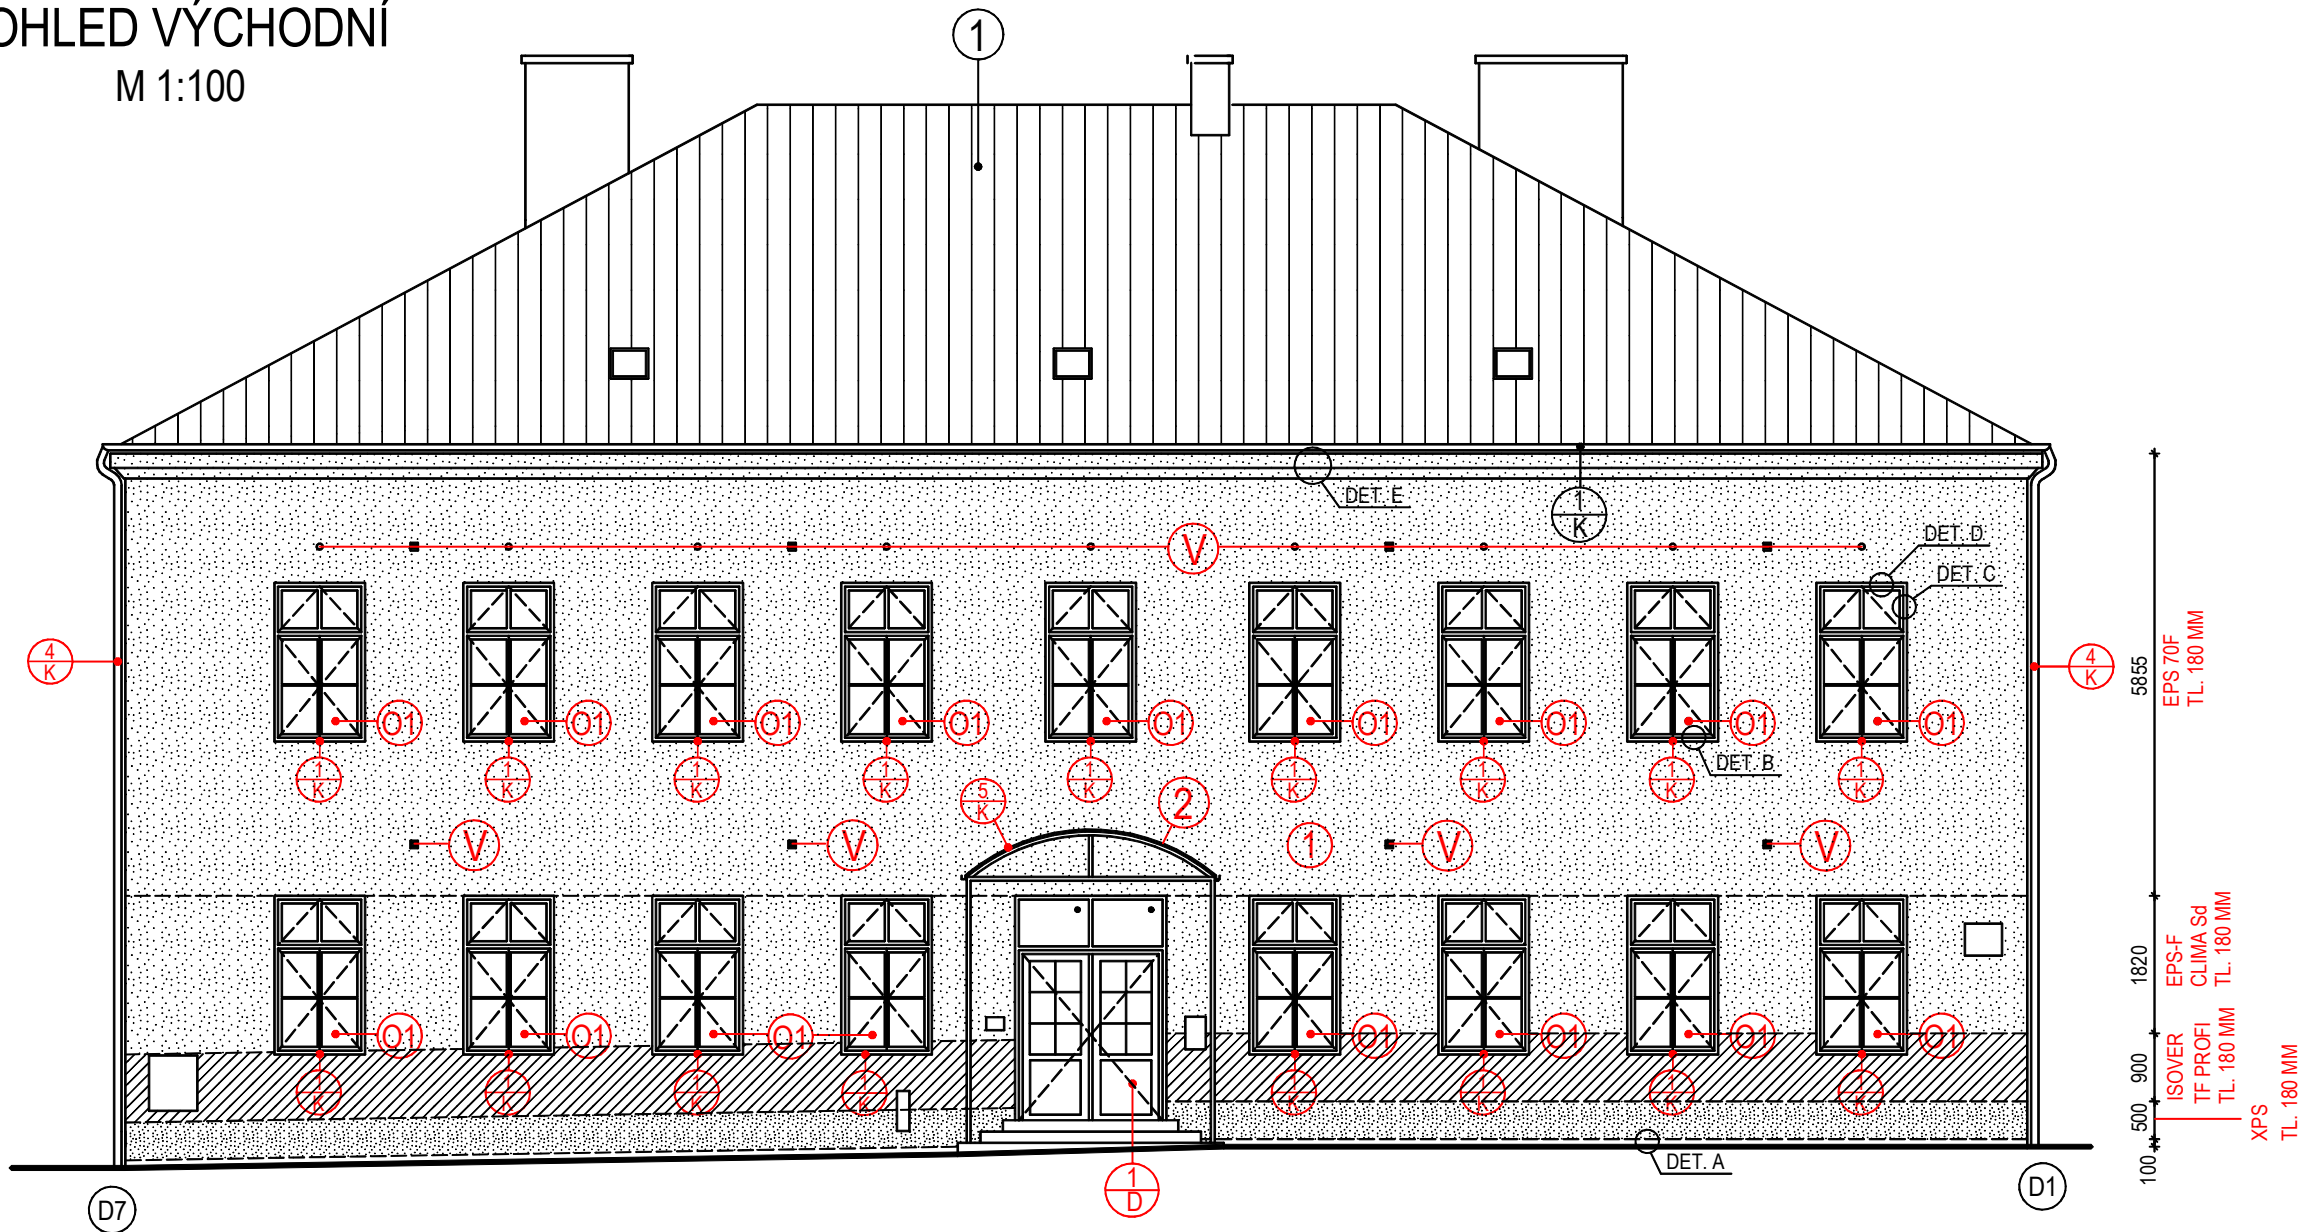

POHLED SEVERNÍ
M 1:100

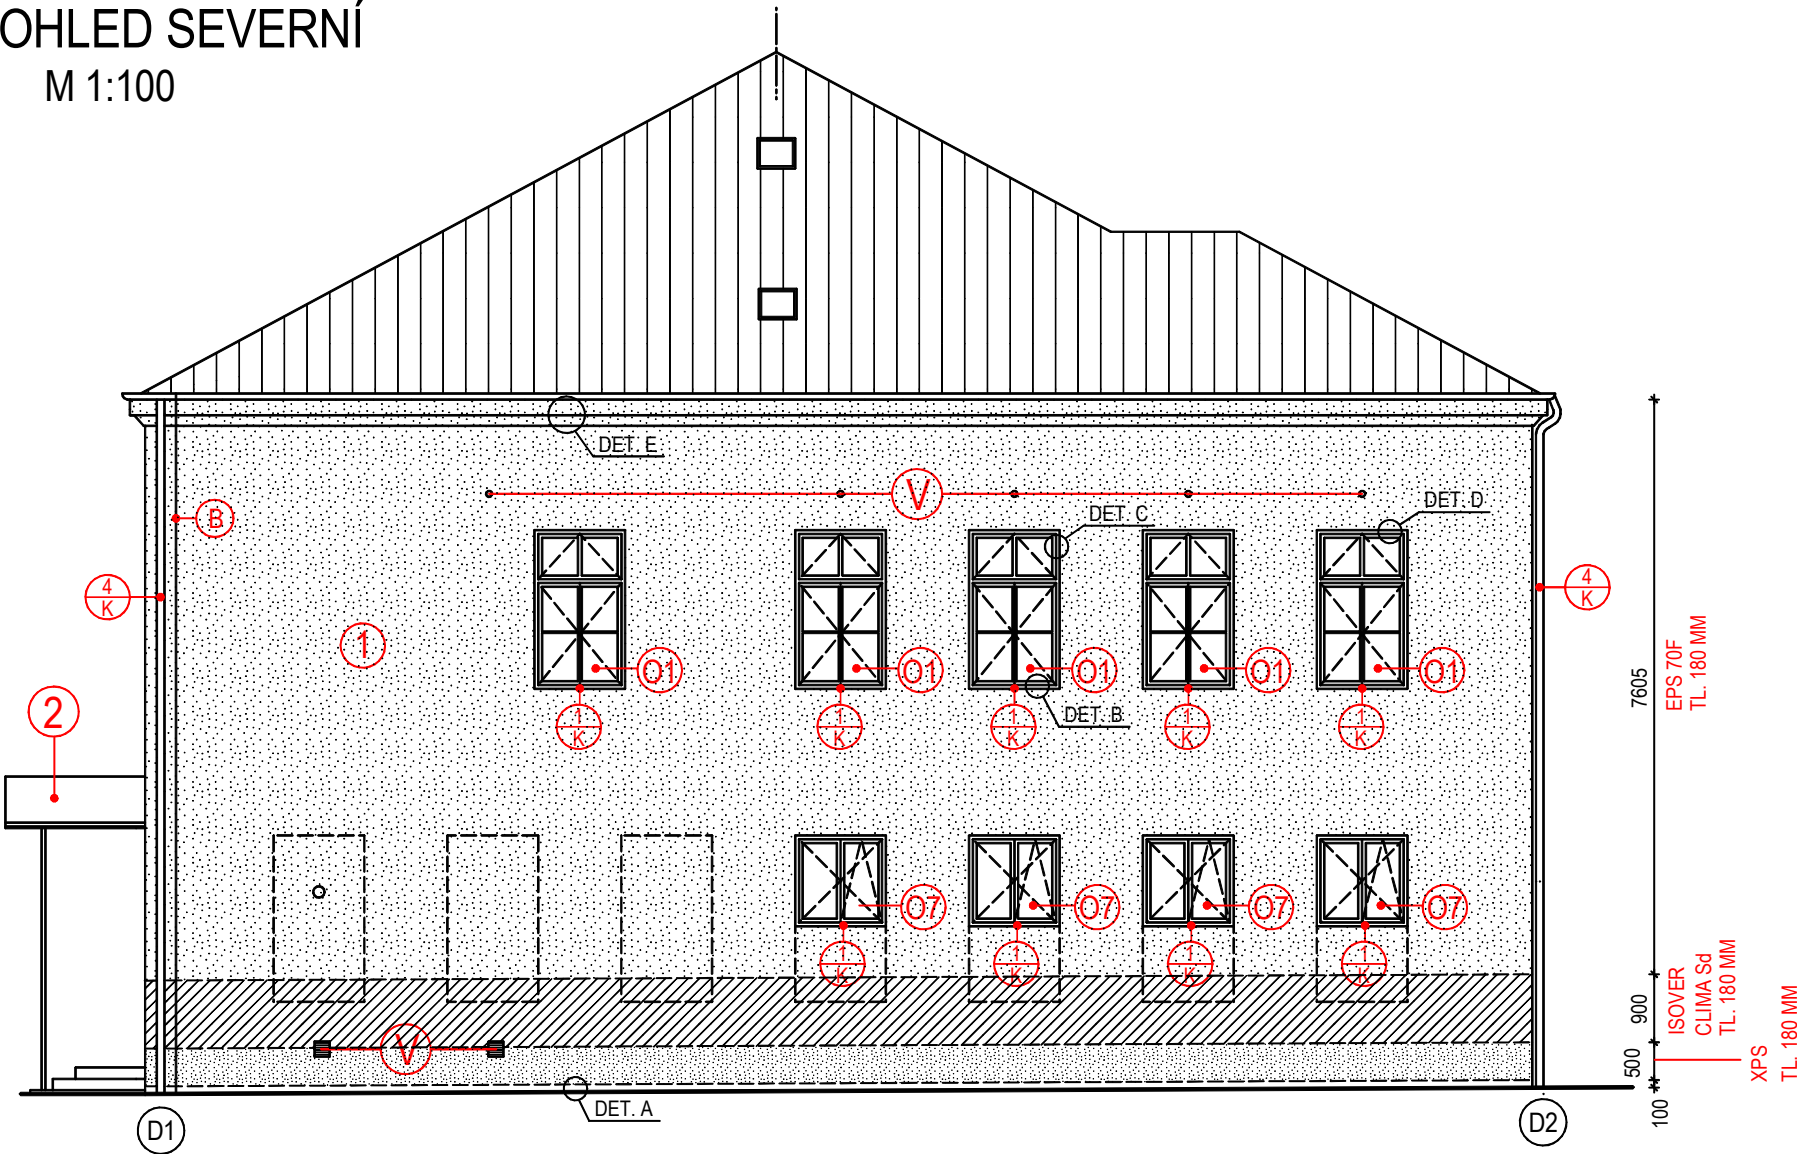

POHLEDY - NOVÝ STAV

LEGENDA KONSTRUKCÍ


- ①-⑦ DEŠŤOVÉ ODPADNÍ POTRUBÍ - ZPĚTNÁ MONTÁŽ, NOVÉ LAPAČE STŘEŠNÍCH SPLAVENIN
- ⑧ BLESKOSVOD - ZPĚTNÁ MONTÁŽ, PRODLOUŽENÍ
OCEL. ÚCHYTŮ, PŘÍPADNÁ VÝMĚNA LAN
- ① OPRAVA A DOPLNĚNÍ STÁVAJÍCÍ OMÍTKY (PŘEDEVŠÍM SOKLOVÉ OBLASTI)
CCA. 20% CELKOVÉ PLOCHY
- ① ② ③ ④ ⑤ ⑥ ⑦ NOVÁ PLASTOVÁ OKNA, BARVA BÍLÁ
- ① ② ③ ④ ⑤ ⑥ ⑦ VNĚJŠÍ PARAPETY Z AL. ELOXOVANÝCH PLECHŮ, BARVA BÍLÁ
- ④ STÁVAJÍCÍ DEŠŤOVÁ ODPADNÍ POTRUBÍ ODSUNOUT O 180 MM
- ⑤ ⑥ ⑦ OPLECHOVÁNÍ NÁVAZNOSTI PŘESTŘEŠENÍ VCHODŮ NA OBVODOVÝ PLÁŠŤ
- ⑦ OPLECHOVÁNÍ ODSKOKU V PLOŠE Z TIŽN PLECHU
- ② ZPĚTNÉ OSAZENÍ OCELOVÉ KONSTRUKCE PŘESTŘEŠENÍ HLAVNÍHO VCHODU
S KRYTINOU Z POLYKARBONÁTOVÝCH DESEK, OPLECHOVÁNÍ NÁVAZNOSTI
NA STĚNU
- ③ ZPĚTNÉ OSAZENÍ DŘEVĚNÉ KONSTRUKCE PŘESTŘEŠENÍ VEDLEJŠÍHO VCHODU
VÝMĚNA PORUŠENÝCH DŘEVĚNÝCH PRVKŮ
S KRYTINA Z ASFALTOVÝCH ŠINDELŮ ČERVENÉ BARVY, OPLECHOVÁNÍ NÁVAZNOSTI
NA STĚNU
- ④ VYROVNÁVACÍ BETONOVÉ SCHODIŠTĚ, NÁŠLAPNÁ VRSTVA - KERAMICKÁ DLAŽBA
- ⑤ NÁŠLAPNÁ VRSTVA - KERAMICKÁ DLAŽBA
- ① ② ③ ④ ⑤ NOVÉ VNĚJŠÍ PLASTOVÉ VCHODOVÉ A BALKÓNOVÉ DVEŘE, BARVA BÍLÁ
- ⑥ PLASTOVÉ VĚTRACÍ MŘÍŽKY, BÍLÉ
ROZMĚR DLE STÁVAJÍCÍHO STAVU

LEGENDA MATERIÁLU


- ☐ ZATEPLOVACÍ SYSTÉM ETICS, EPS-70F (EPS-F CLIMA Sd), TL. 180 MM
KVALITATIVNÍ TŘ. "A"
- ☐ ZATEPLOVACÍ SYSTÉM ETICS, EXTRUDOVANÝ POLYSTYRÉN XPS, TL. 180 MM
KVALITATIVNÍ TŘ. "A"
- ☐ ZATEPLOVACÍ SYSTÉM ETICS, DESKY Z MINERÁLNÍCH VLÁKEN,
ISOVER TF PROFI, TL. 180 MM, KVALITATIVNÍ TŘ. "A"

POZNÁMKA :
ZATEPLENÍ OSTĚNÍ A NADPRAŽÍ OTVORŮ BUDE PROVEDENO
IZOLANTEM MOCNOSTI MIN. 30 MM
DETAILY ① AŽ ⑦ VIZ. VÝRES Č. 14. DETAILS ZATEPLENÍ FASÁD

POHLED ZÁPADNÍ
M 1:100

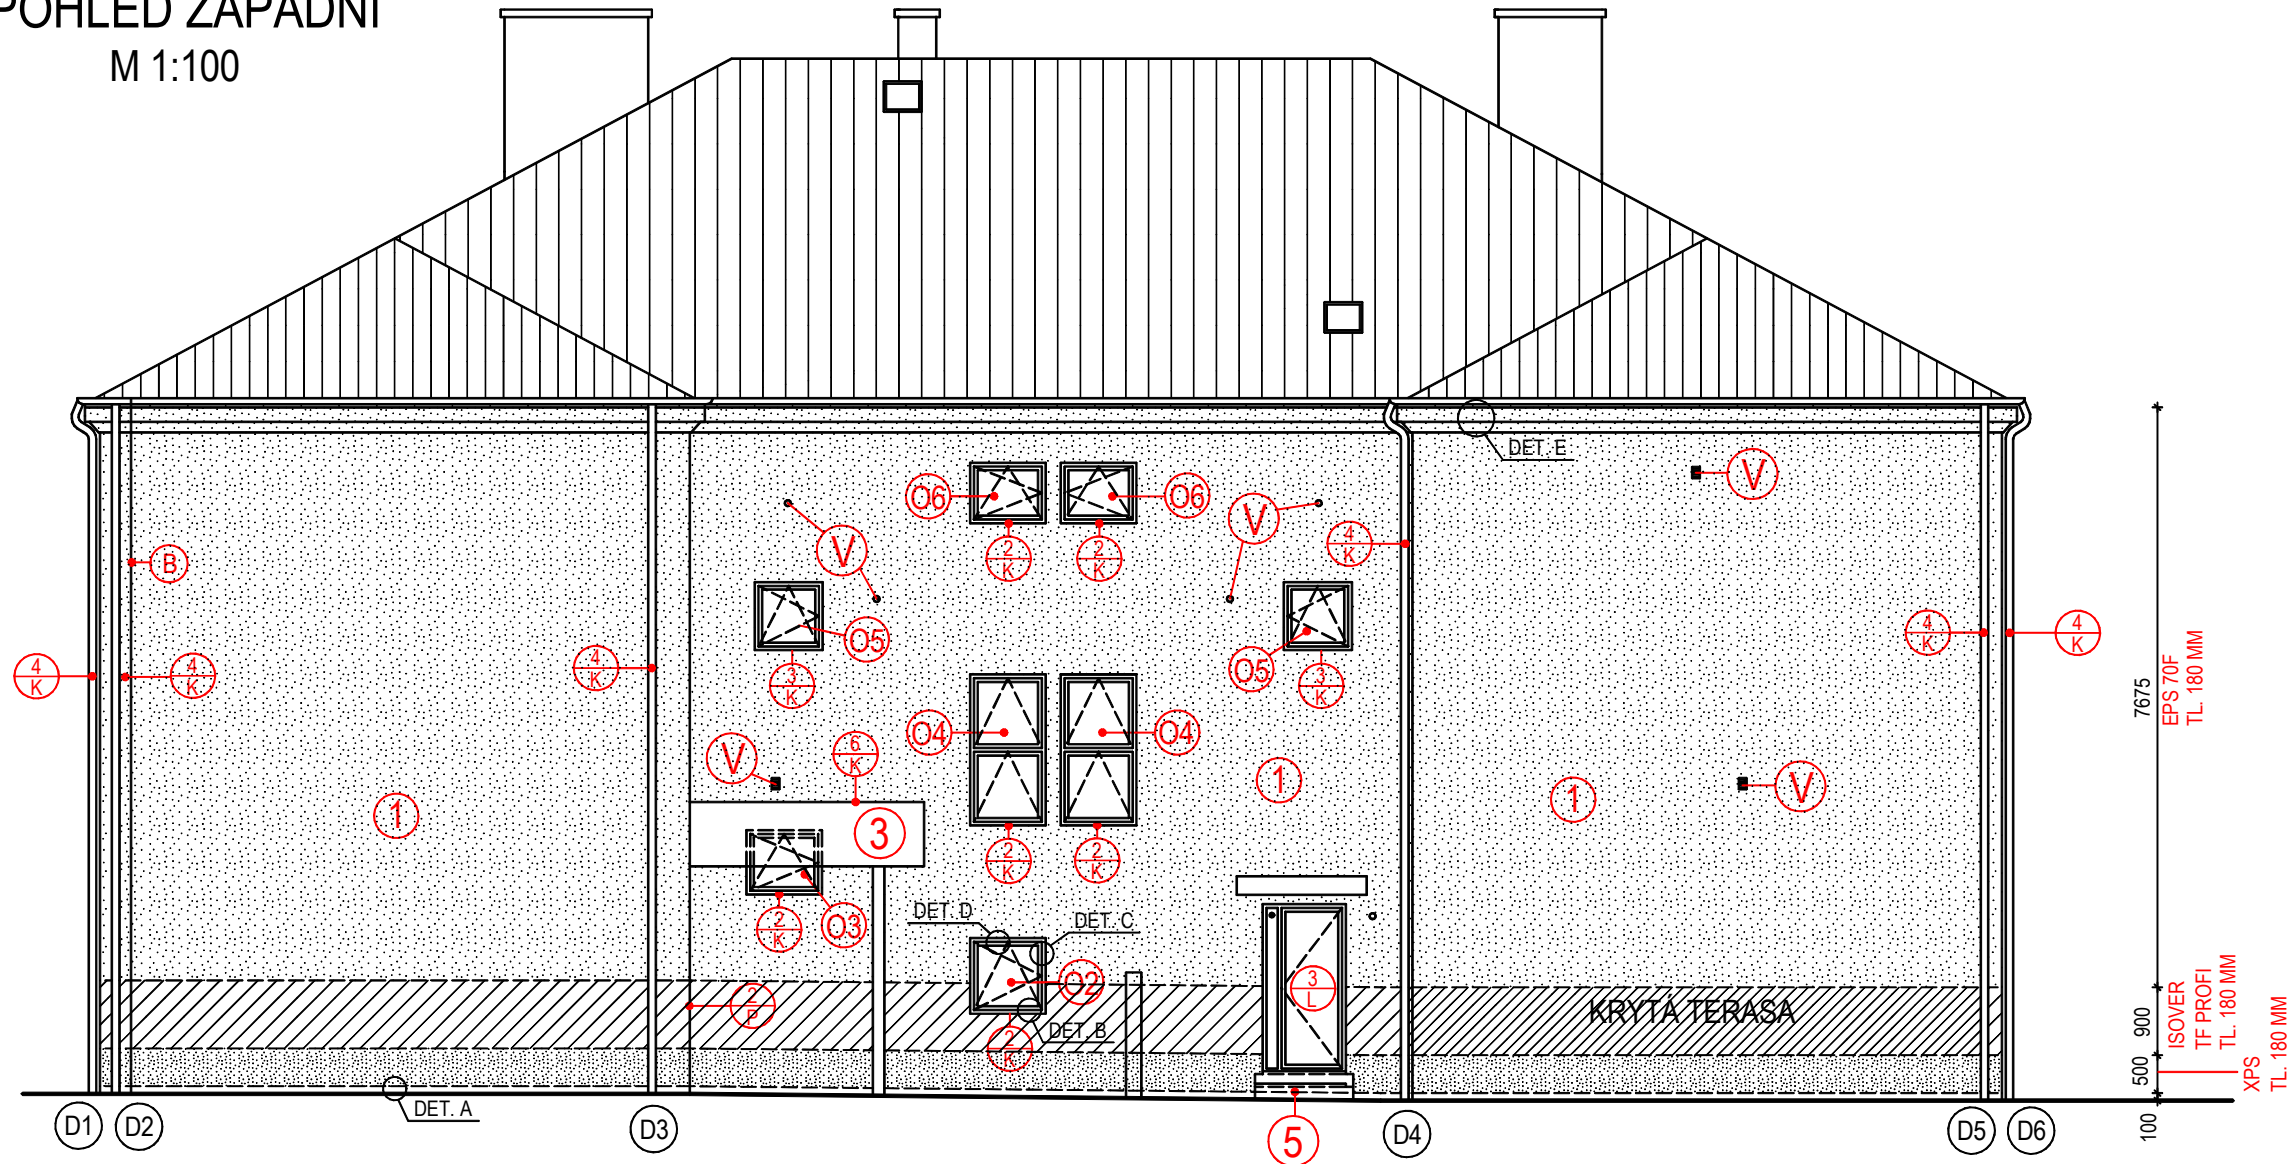

POHLED JIŽNÍ
M 1:100

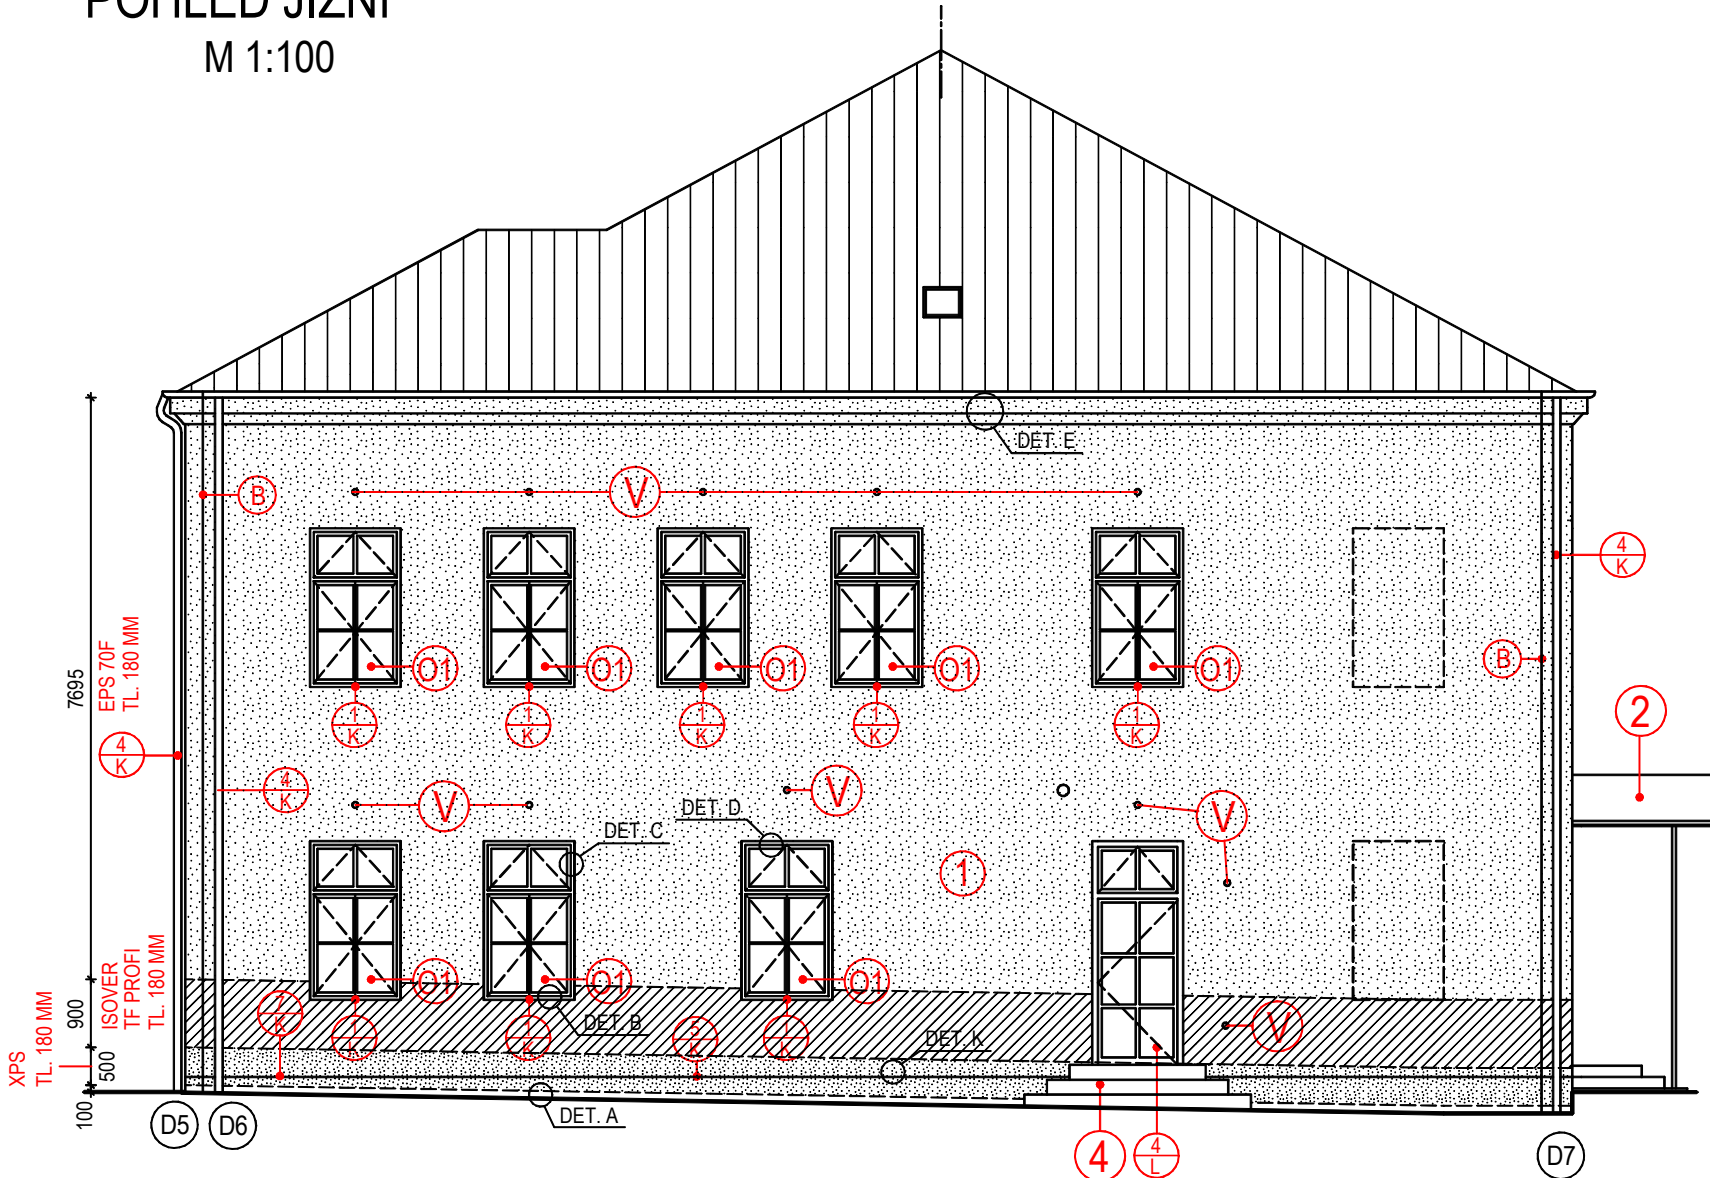

					PARÉ Č.
REV.	DATUM	PŘEDMĚT REVIZE	VYPRAC.	KONTROL.	SCHVÁLIL
VYPRACOVAL	KONTROLOVAL	SCHVÁLIL	cheminvest		
Ing. J. Janoušek	Ing. N. Procházková	Ing. J. Janoušek			
INVESTOR : CHEMINVEST s.r.o.			STAVBA :		
STAVBA			DRUH DOKUMENTACE		
Stavební úpravy a zateplení objektu č.p. 90, Louka u Litvínova			PDS/PPDS		
			ČÍSLO ZAKÁZKY		
			24011		
			DATUM		
			04/2024		
			MĚŘÍTKO		
			1:100		
			FORMÁT		
			A4x6		
OBSAH VÝKRESU			POŘADOVÉ ČÍSLO		
POHLEDY - NOVÝ STAV			24011-5-S001-D11-14-00		