


Vzorový příčný řez

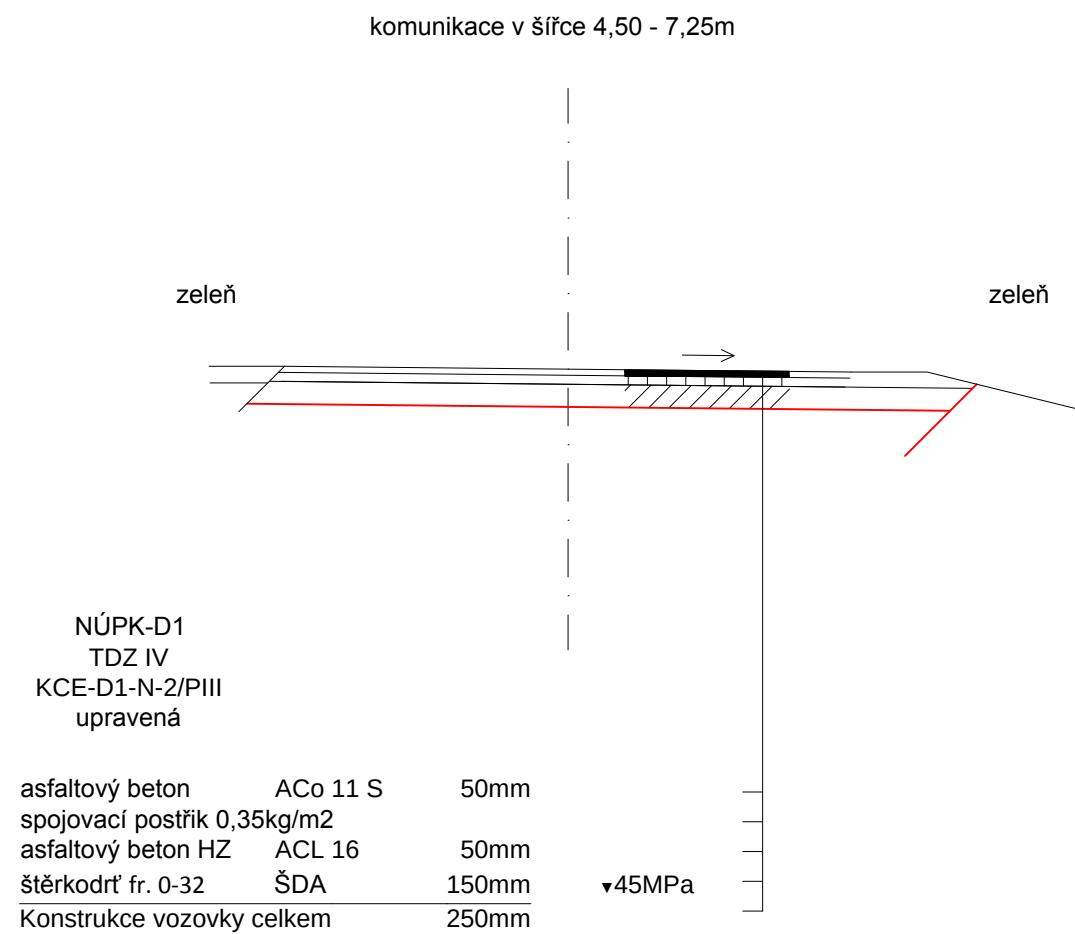

KONTROLOVAL	KRESLIL	ZODP.PROJEKTANT	
Ing. Vladimír Plhák			
REVIZE	0		
OBJEKT	Nádražní, Pluto I	FORMÁT	1xA3
AKCE Rekonstrukce komunikace v ul.Nádražní a Pluto I		DATUM	08/2021
		STUPEŇ	DPS
		Č. ZAKÁZKY	2021/317
INVESTOR	Obec Louka u Litvínova		
OBSAH Vzorový příčný řez		MĚŘÍTKO 1:50	Č. VÝKRESU 04