


LOUKA U LITVÍNOVA

ÚZEMNÍ PLÁN 05/2024
I/c VÝKRES VEŘEJNĚ PROSPĚŠNÝCH STAVEB, 1:5000
OPATŘENÍ A ASANACÍ

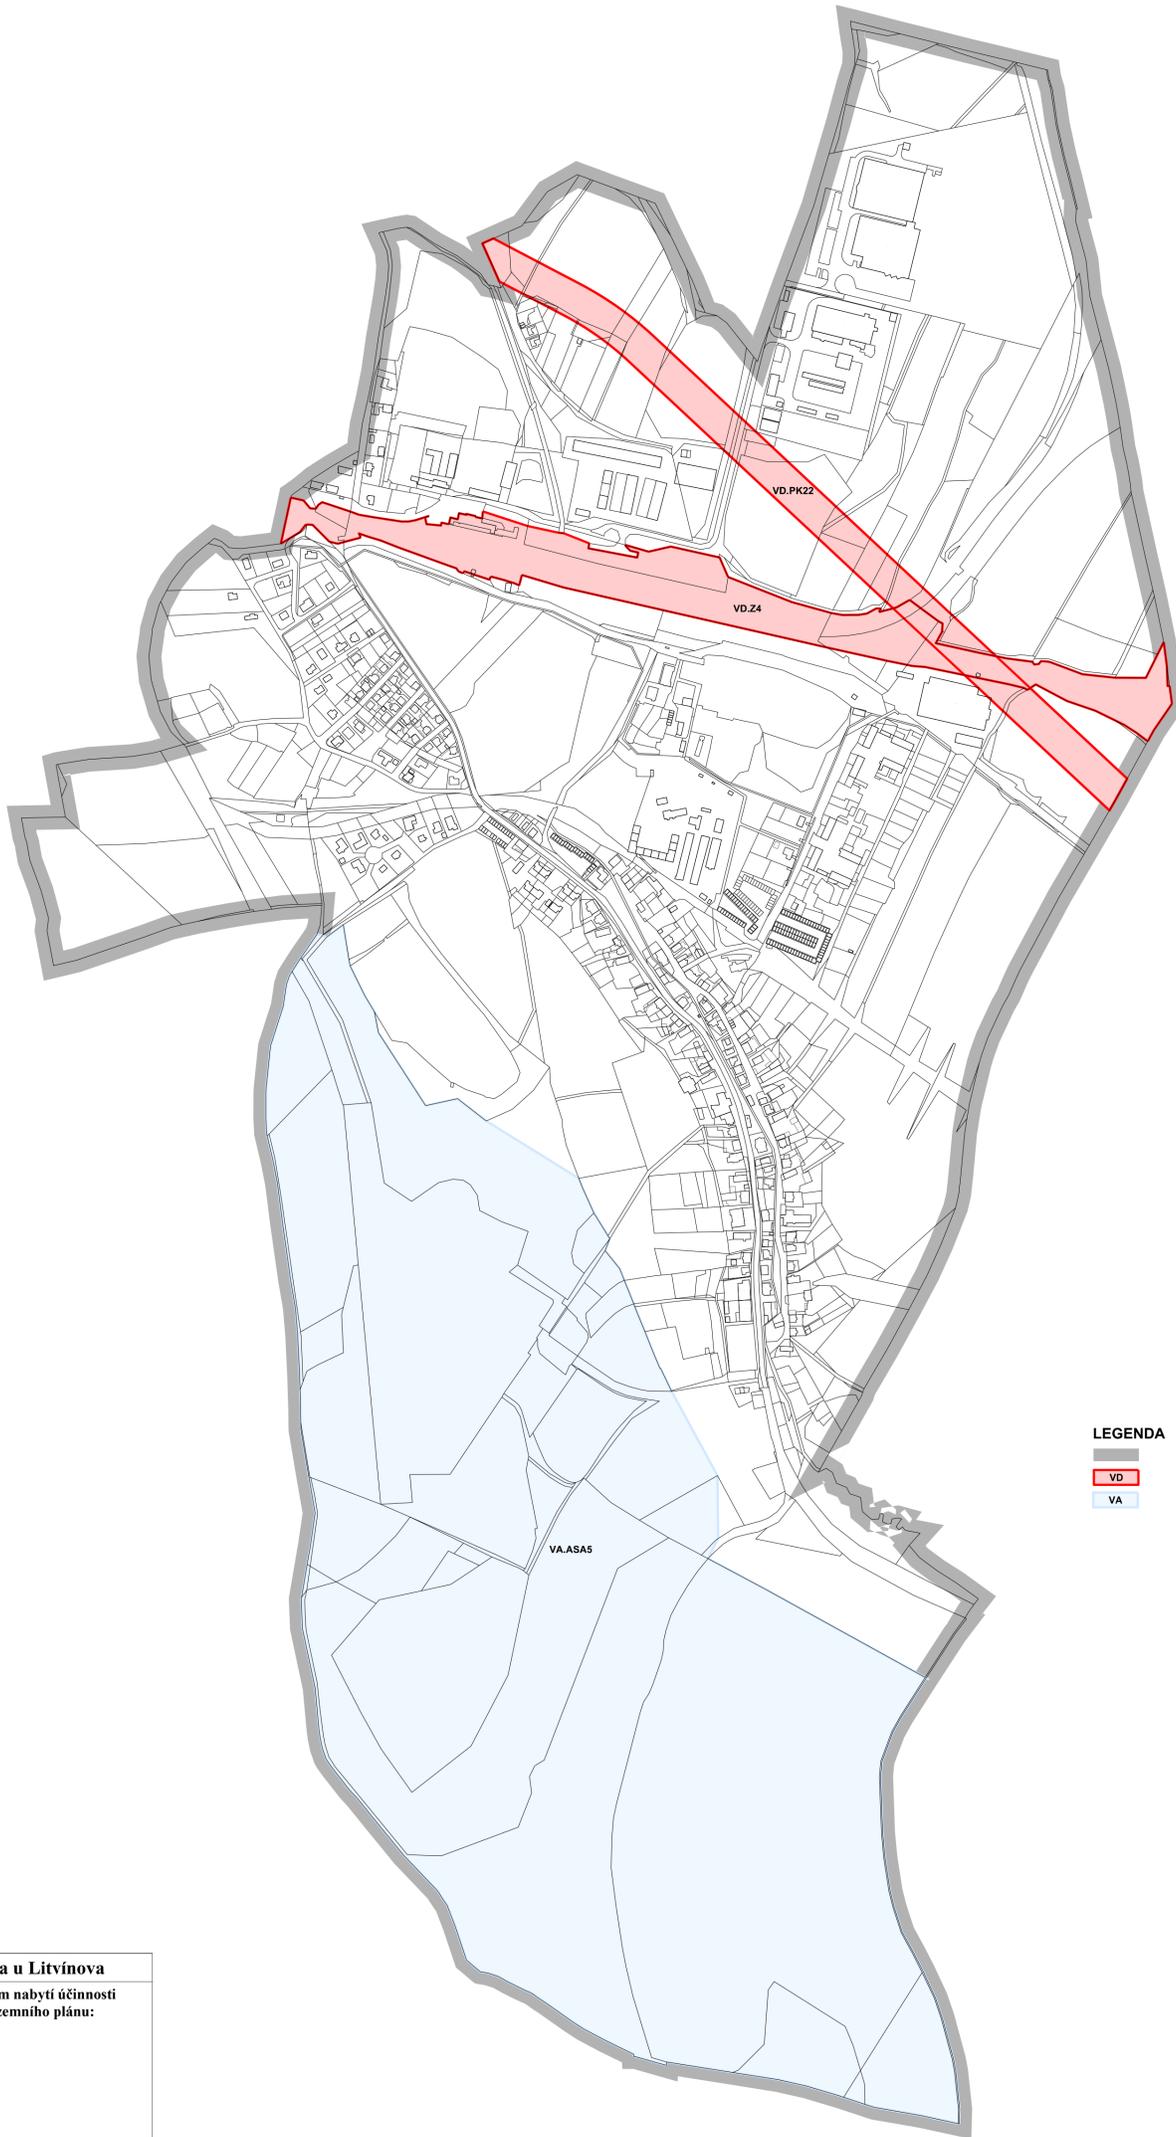

LEGENDA

- REŠENÉ ÚZEMÍ
- VD VPS DOPRAVNÍ INFRASTRUKTURY S MOŽNOSTÍ VYVLASTNĚNÍ
- VA VPO PRO ASANACI (OZDRAVENÍ) ÚZEMÍ S MOŽNOSTÍ VYVLASTNĚNÍ

Záznam o účinnosti ÚP Louka u Litvínova	
Označení správního orgánu, který územní plán vydal:	Datum nabytí účinnosti územního plánu:
Zastupitelstvo obce Louka u Litvínova	
Jméno a příjmení, funkce a podpis oprávněné osoby pořizovatele, otisk úředního razítka:	
Roman Dub – starosta obce Louka u Litvínova	

PROJEKTANT	ING. ARCH. JAN HAŠÍK	ARCH. HAŠÍK MOST	
SPOLUPRÁCE	DR. BORSÍOVÁ, V. VEVERKA, ING. JELÍNKOVÁ		
PORIZOVATEL	OBEC LOUKA U LITVÍNOVA		
OBJEDNATEL	OBEC LOUKA U LITVÍNOVA		
ÚP LOUKA U LITVÍNOVA		DATUM	05/2024
VÝKRES VEŘEJNĚ PROSPĚŠNÝCH STAVEB, OPATŘENÍ A ASANACÍ		STUPEŇ	NAVRH
		ZAK.	10/17
		MĚR.	1:5000
			I/c