




LOUKA U LITVÍNOVA									
KATASTRY	PARCELNÍ ČÍSLA	693/10	237/1						
DRUH POVRCHU		zel.	z.dl.	zel.	zel	zel	z.dl.	zel	z.dl.
VZDÁLENOSTI SACHET		12,79	6,74	28,61	12,39	23,91	35,37	37,45	11,54
OZNAČENÍ SACHET		S1	S2	S3	S4	S5	S6	S7	S9
		SACHTA BET. DN 1000	SACHTA BET. DN 1000	SACHTA BET. DN 1000	SACHTA BET. DN 1000	SACHTA BET. DN 1000	SACHTA BET. DN 1000	SACHTA BET. DN 1000	SACHTA BET. DN 1000

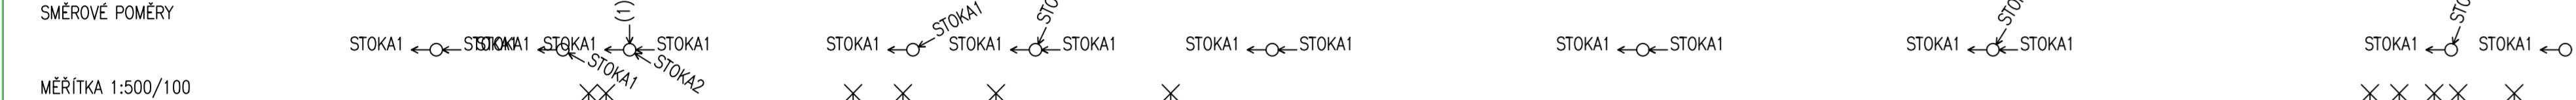


Kanalizace Louka u Litvínova v ul. Ruských zajatců
Podélný profil - stoka1

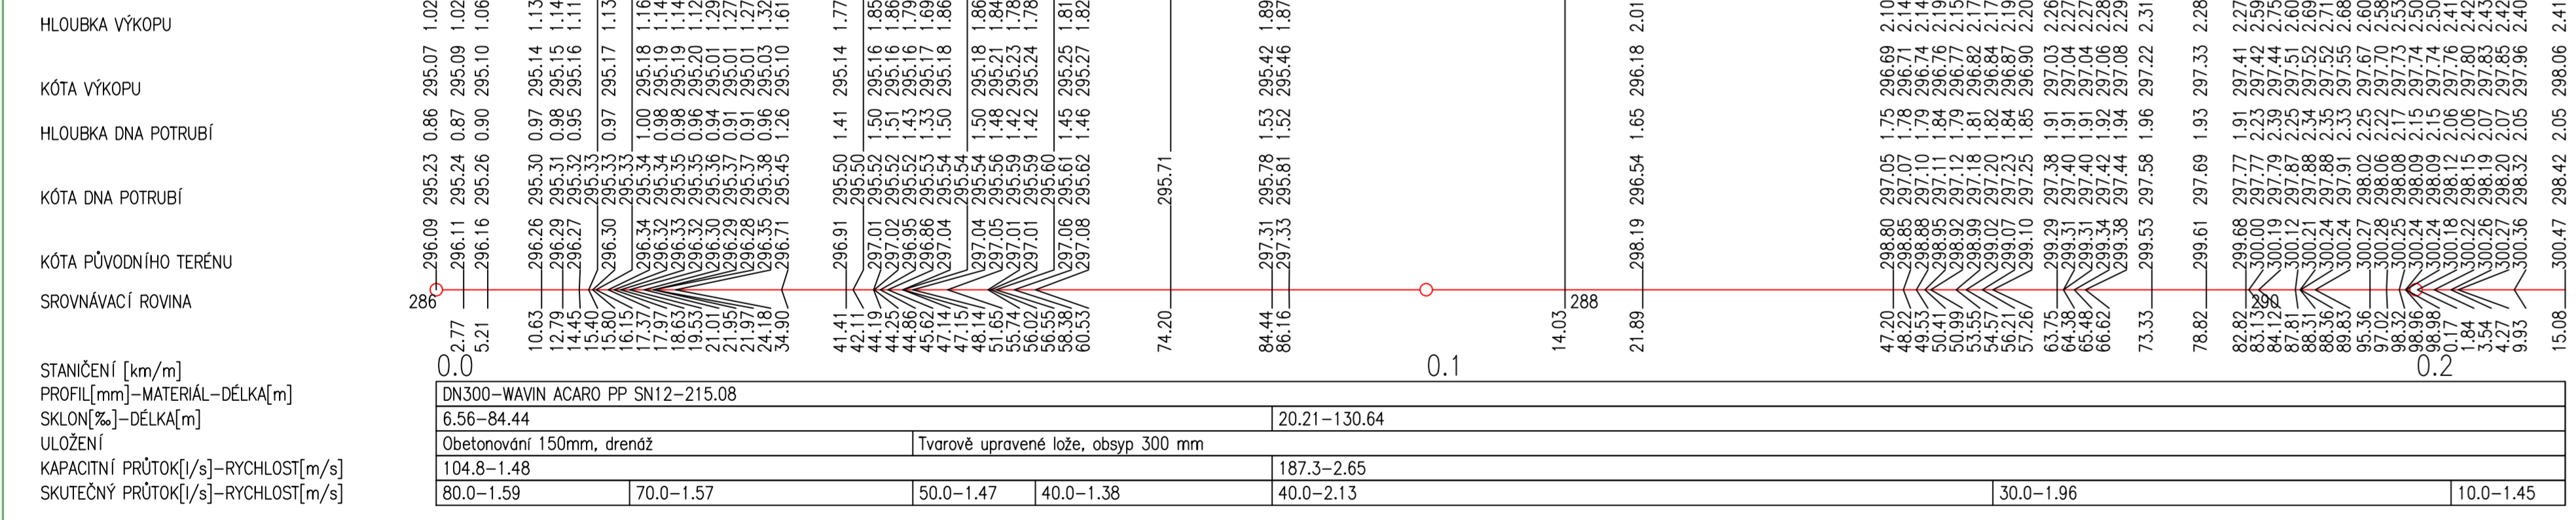


LOUKA U LITVÍNOVA				
KATASTRY	PARCELNÍ ČÍSLA	237/1		
DRUH POVRCHU		zel.	z.dl.	z.dl.
VZDÁLENOSTI SACHET		38,83	53,72	51,1
OZNAČENÍ SACHET		S3	S11	S12
		SACHTA BET. DN 1000	SACHTA BET. DN 1000	SACHTA BET. DN 1000

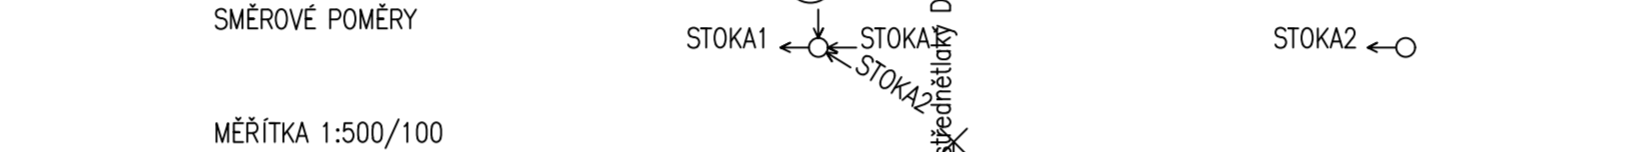


Kanalizace Louka u Litvínova v ul. Ruských zajatců
Podélný profil - stoka2

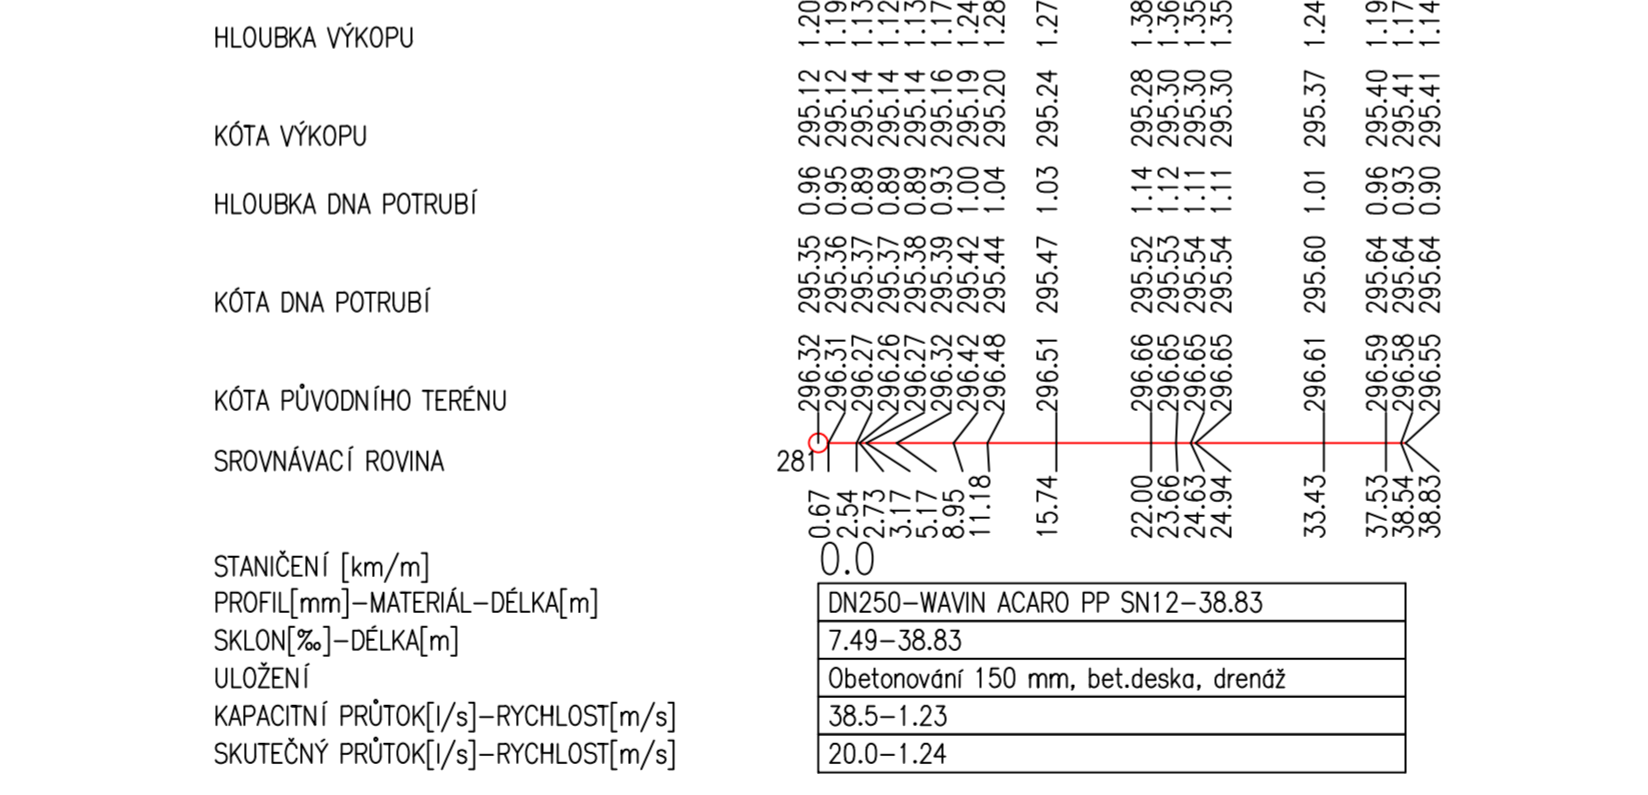


LOUKA U LITVÍNOVA			
KATASTRY	PARCELNÍ ČÍSLA	237/1	
DRUH POVRCHU		z.dl.	z.dl.
VZDÁLENOSTI SACHET		57,122,11	51,1
OZNAČENÍ SACHET		S3	S12
		SACHTA BET. DN 1000	SACHTA BET. DN 1000

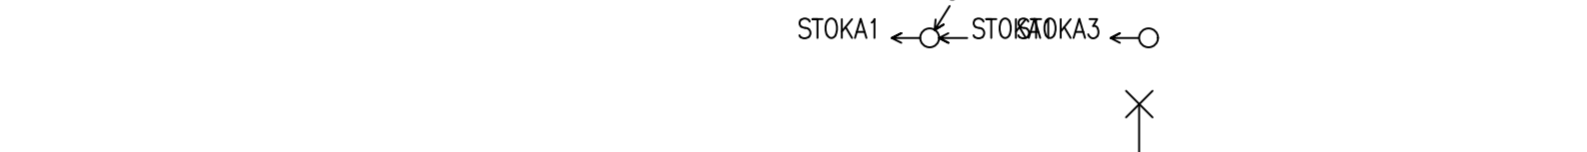


Kanalizace Louka u Litvínova v ul. Ruských zajatců
Podélný profil - stoka3

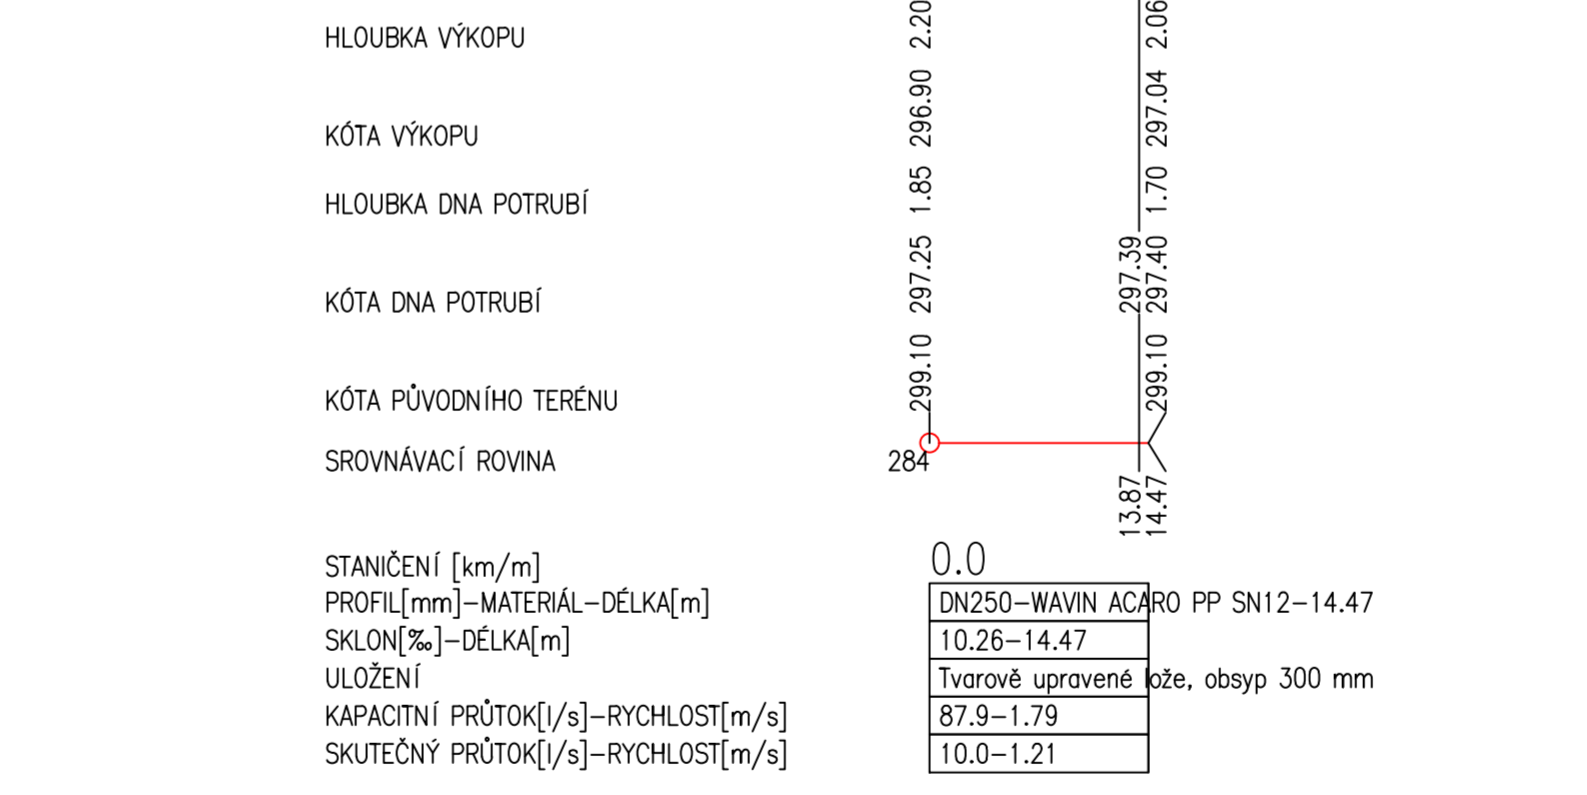

Louka u Litvínova		
KATASTRY	PARCELNÍ ČÍSLA	237/1
DRUH POVRCHU		z.dl.
VZDÁLENOSTI SACHET		18,40
OZNAČENÍ SACHET		S4
		SACHTA BETONOVÁ DN 1000

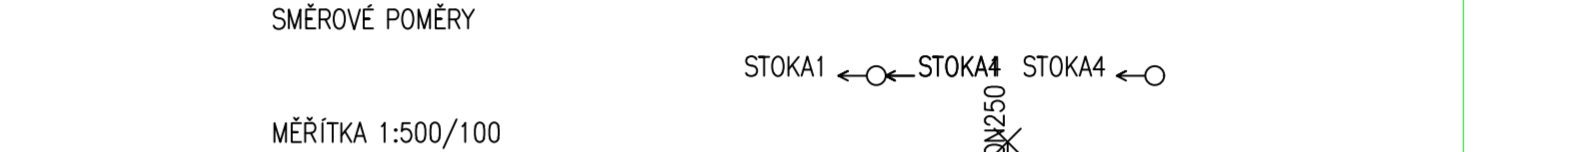

Kanalizace Louka u Litvínova v ul. Ruských zajatců
Podélný profil - stoka4

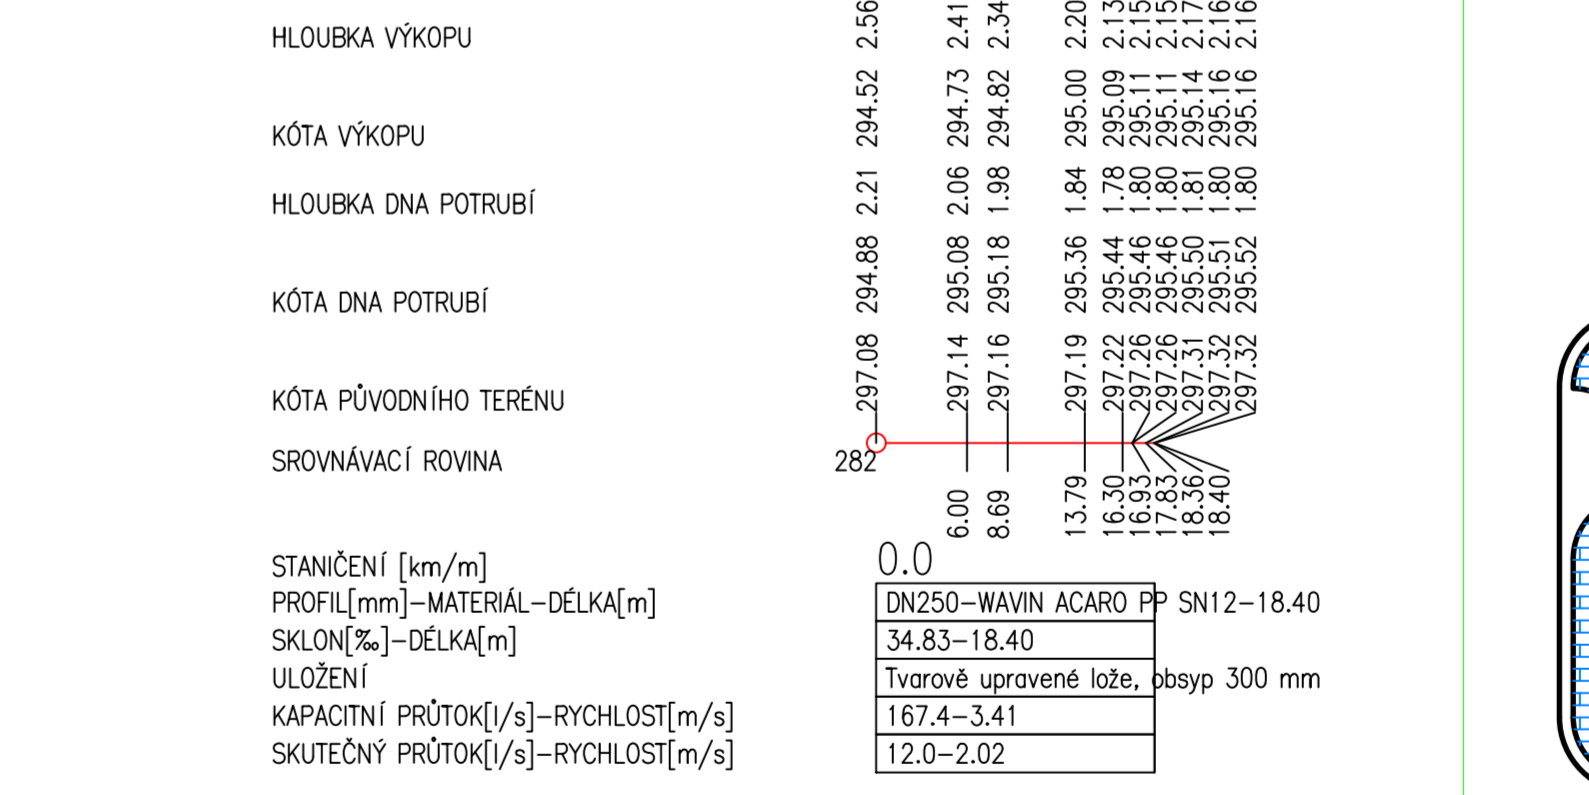

INVESTOR: Obec Louka u Litvínova
Sokolovské 127, 43533 Louka u Litvínova
AKCE: Přeložka spáskové kanalizace v ulici Ruských zajatců
434 01 MOST, ZATEČKA 1899
Č. ZAKÁZKY: 66-1844
www.ispmot.cz, E-mail: sef@ispmot.cz, Tel. 476704355

OBSAH:
D.2. Inženýrské objekty
D.2.1. Kanalizace spásková
Podélné profily
Dokumentace pro vodoprávní povolení

STUPEŇ: DSP
MĚŘÍTKO: 1:500/100
Č. SLOŽKY: D.2.1.03
FORMÁT: 7 A4
DATUM: 06/2021
PROJEKTANT: ING. SEFL