


PŮDORYS 2.NP - STÁVAJÍCÍ STAV
M 1:50

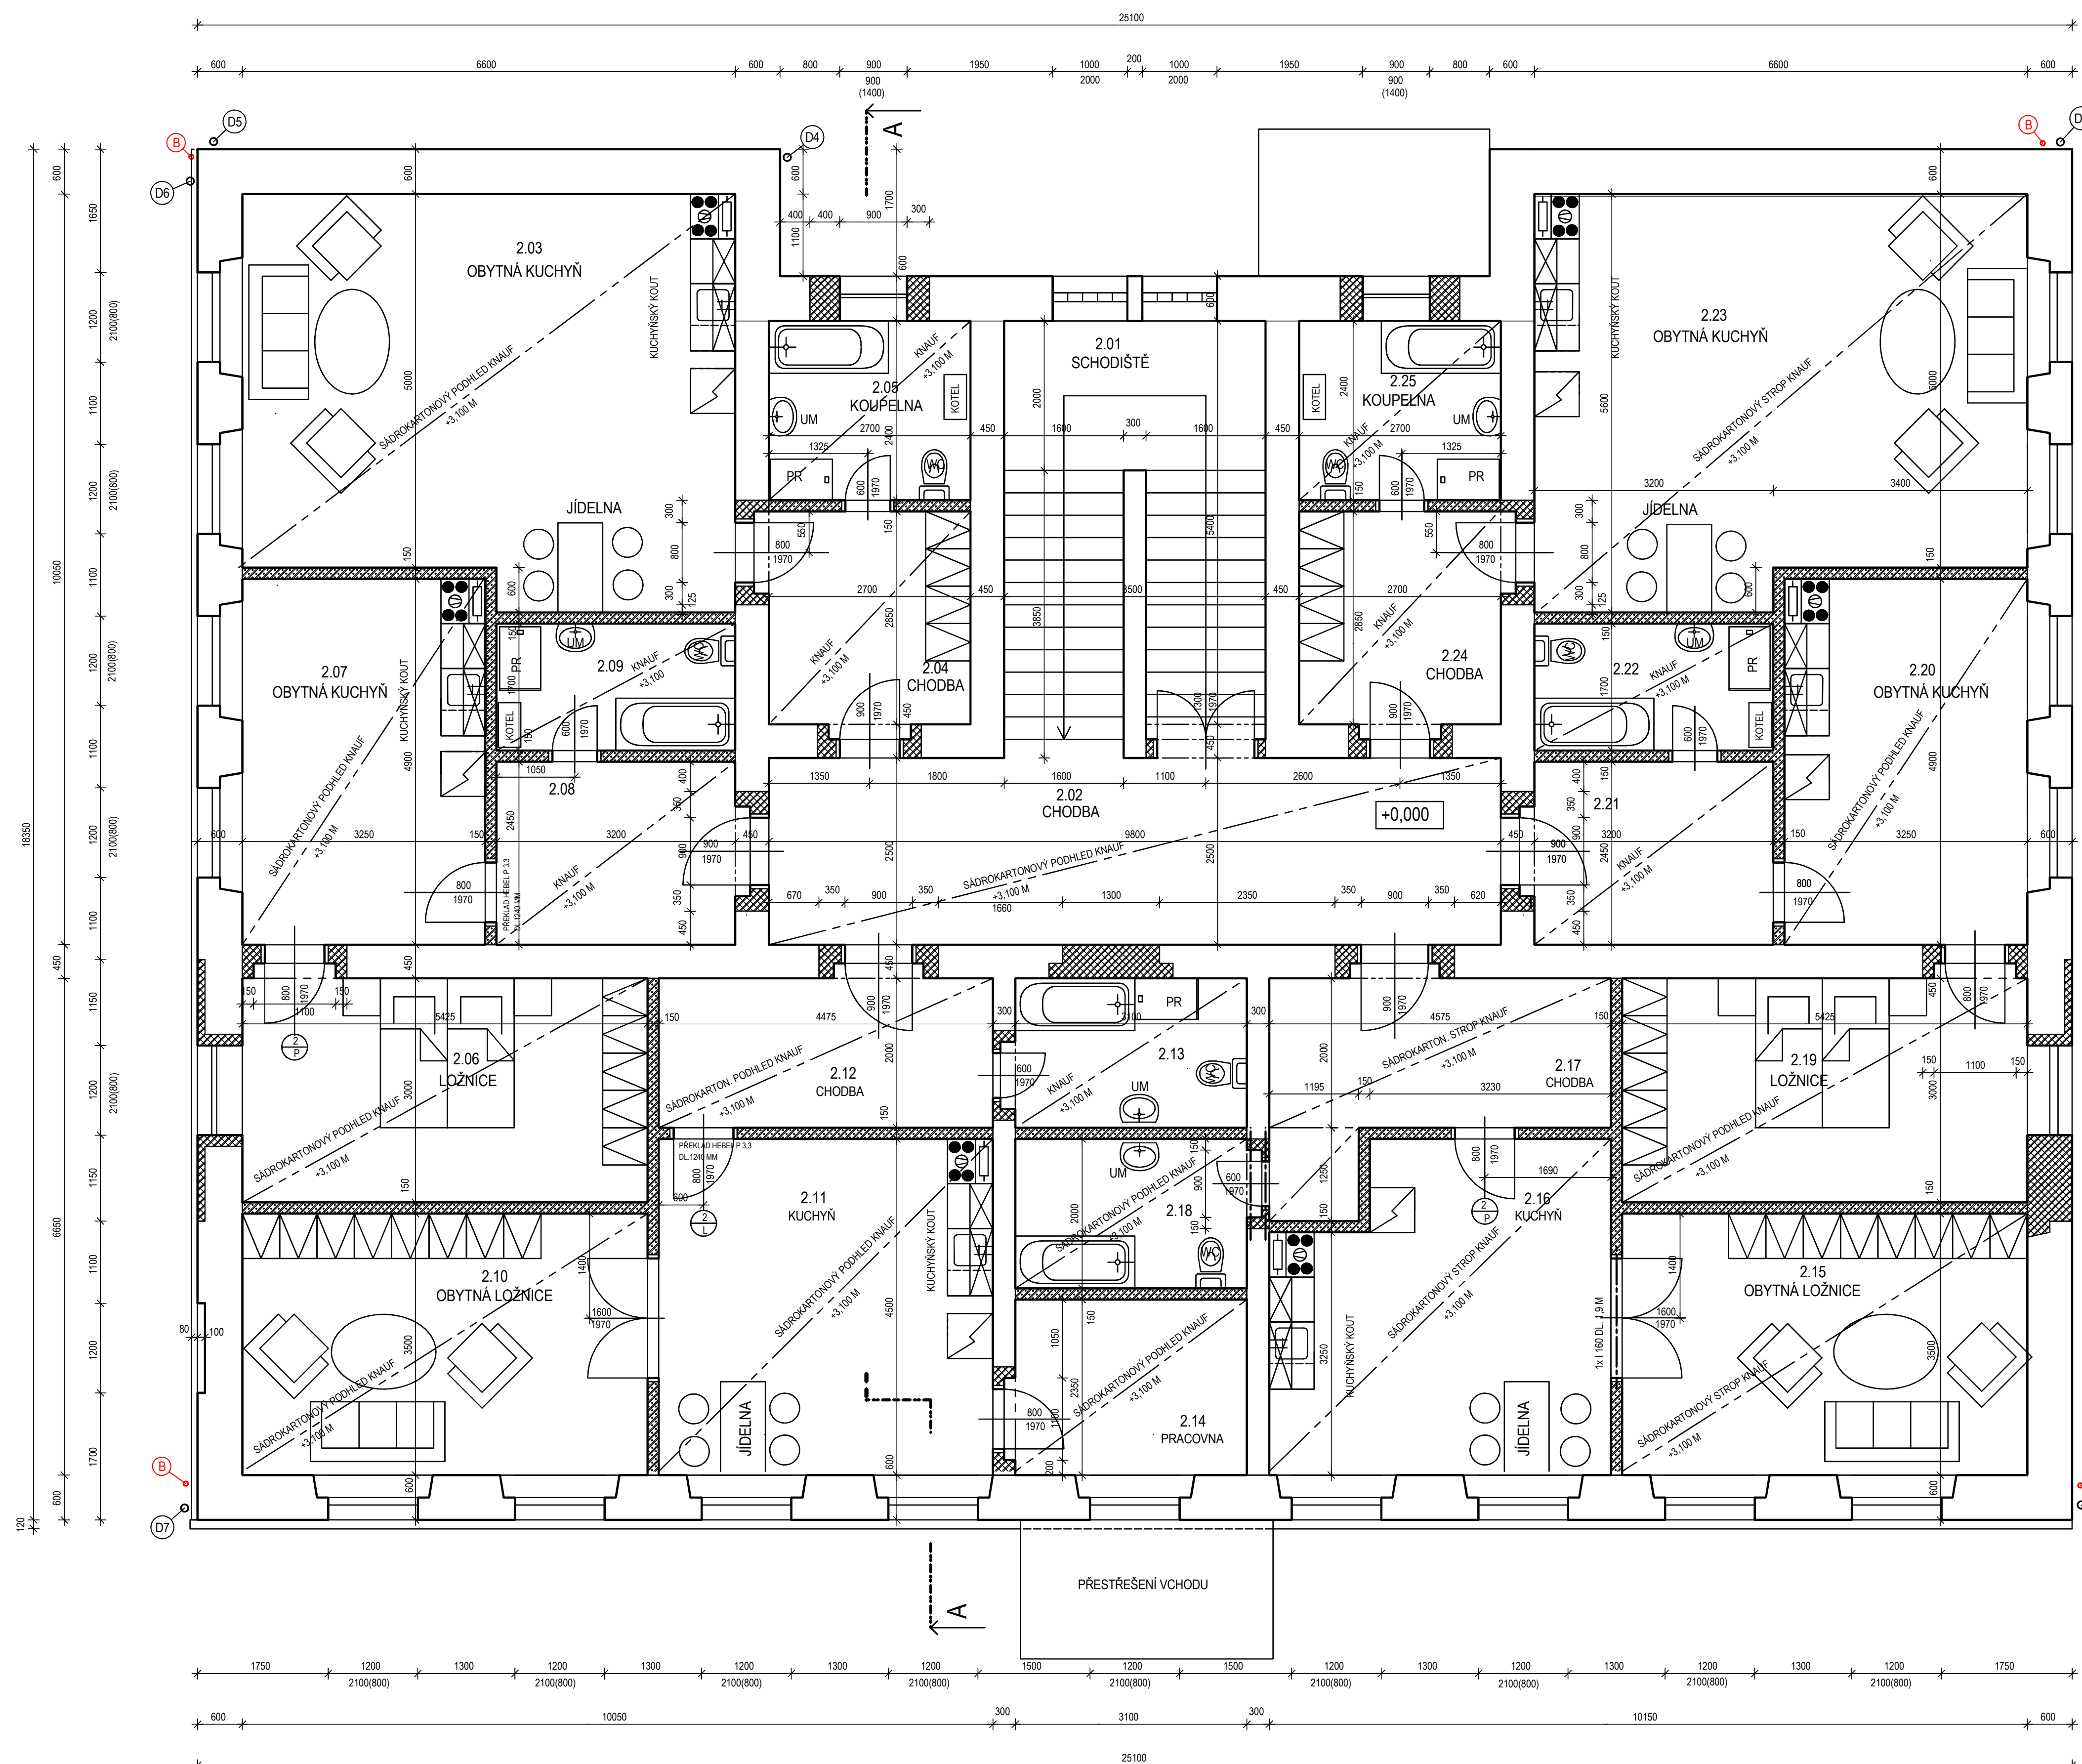

LEGENDA MÍSTNOSTÍ


ČÍSLO NÁV. VÝKRESU	ÚČEL MÍSTNOSTI	PLOCHA m ²	PODLAHA	STĚNY	STROPY
2.01	SCHODIŠTĚ	18,52m ²	STÁVAJÍCÍ	KLIHOVÁ MALBA	PODHLÉD KNAUF (+3,100 M)
2.02	CHODBA	24,90m ²	STÁVAJÍCÍ	KLIHOVÁ MALBA	PODHLÉD KNAUF (+3,100 M)
2.03	OBYTNÁ KUCHYŇ	34,93m ²	PVC	KLIHOVÁ MALBA	PODHLÉD KNAUF (+3,100 M)
2.04	CHODBA	7,73m ²	PVC	KLIHOVÁ MALBA	PODHLÉD KNAUF (+3,100 M)
2.05	KOUPELNA	6,46m ²	KERAMICKÁ DLAŽBA	KLIHOVÁ MALBA	PODHLÉD KNAUF (+3,100 M)
2.06	LOŽNICE	16,27m ²	PVC	KLIHOVÁ MALBA	PODHLÉD KNAUF (+3,100 M)
2.07	OBYTNÁ KUCHYŇ	15,95m ²	PVC	KLIHOVÁ MALBA	PODHLÉD KNAUF (+3,100 M)
2.08	CHODBA	7,84m ²	PVC	KLIHOVÁ MALBA	PODHLÉD KNAUF (+3,100 M)
2.09	KOUPELNA	5,43m ²	KERAMICKÁ DLAŽBA	KLIHOVÁ MALBA KER.OBK.(1,8 M)	PODHLÉD KNAUF (+3,100 M)
2.10	OBYTNÁ LOŽNICE	18,99m ²	PVC	KLIHOVÁ MALBA	PODHLÉD KNAUF (+3,100 M)
2.11	KUCHYŇ	20,14m ²	PVC	KLIHOVÁ MALBA	PODHLÉD KNAUF (+3,100 M)
2.12	CHODBA	8,95m ²	PVC	KLIHOVÁ MALBA	PODHLÉD KNAUF (+3,100 M)
2.13	KOUPELNA	6,20m ²	KERAMICKÁ DLAŽBA	KLIHOVÁ MALBA KER.OBK.(1,8 M)	PODHLÉD KNAUF (+3,100 M)
2.14	PRACOVNA	7,29m ²	PVC	KLIHOVÁ MALBA	PODHLÉD KNAUF (+3,100 M)
2.15	OBYTNÁ LOŽNICE	18,99m ²	PVC	KLIHOVÁ MALBA	PODHLÉD KNAUF (+3,100 M)
2.16	KUCHYŇ	18,90m ²	PVC	KLIHOVÁ MALBA	PODHLÉD KNAUF (+3,100 M)
2.17	CHODBA	10,65m ²	PVC	KLIHOVÁ MALBA	PODHLÉD KNAUF (+3,100 M)
2.18	KOUPELNA	6,20m ²	KERAMICKÁ DLAŽBA	KLIHOVÁ MALBA KER.OBK.(1,8 M)	PODHLÉD KNAUF (+3,100 M)
2.19	LOŽNICE	16,28m ²	PVC	KLIHOVÁ MALBA	PODHLÉD KNAUF (+3,100 M)
2.20	OBYTNÁ KUCHYŇ	15,86m ²	PVC	KLIHOVÁ MALBA	PODHLÉD KNAUF (+3,100 M)
2.21	CHODBA	7,84m ²	PVC	KLIHOVÁ MALBA	PODHLÉD KNAUF (+3,100 M)
2.22	KOUPELNA	5,43m ²	KERAMICKÁ DLAŽBA	KLIHOVÁ MALBA KER.OBK.(1,8 M)	PODHLÉD KNAUF (+3,100 M)
2.23	OBYTNÁ KUCHYŇ	34,97m ²	PVC	KLIHOVÁ MALBA	PODHLÉD KNAUF (+3,100 M)
2.24	CHODBA	7,70m ²	PVC	KLIHOVÁ MALBA	PODHLÉD KNAUF (+3,100 M)
2.25	KOUPELNA	6,46m ²	KERAMICKÁ DLAŽBA	KLIHOVÁ MALBA KER.OBK.(1,8 M)	PODHLÉD KNAUF (+3,100 M)

LEGENDA

- (D1) – (D7) DEŠŤOVÉ ODPADNÍ POTRUBÍ
(B) BLESKOSVOD

LEGENDA MATERIÁLU

- | | |
|---|-----------------------------|
|  | ZDIVO Z CÍHEL PLNÝCH |
|  | ZDIVO Z CÍHEL PLNÝCH NA MVC |
|  | ZDIVO Z PŘÍČKOVEK HEBEL |

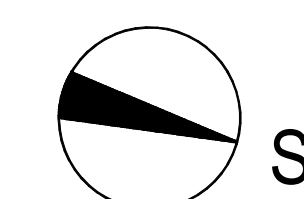

	</
--	--	----