


ŘEZ A-A : STÁVAJÍCÍ STAV

M 1:50

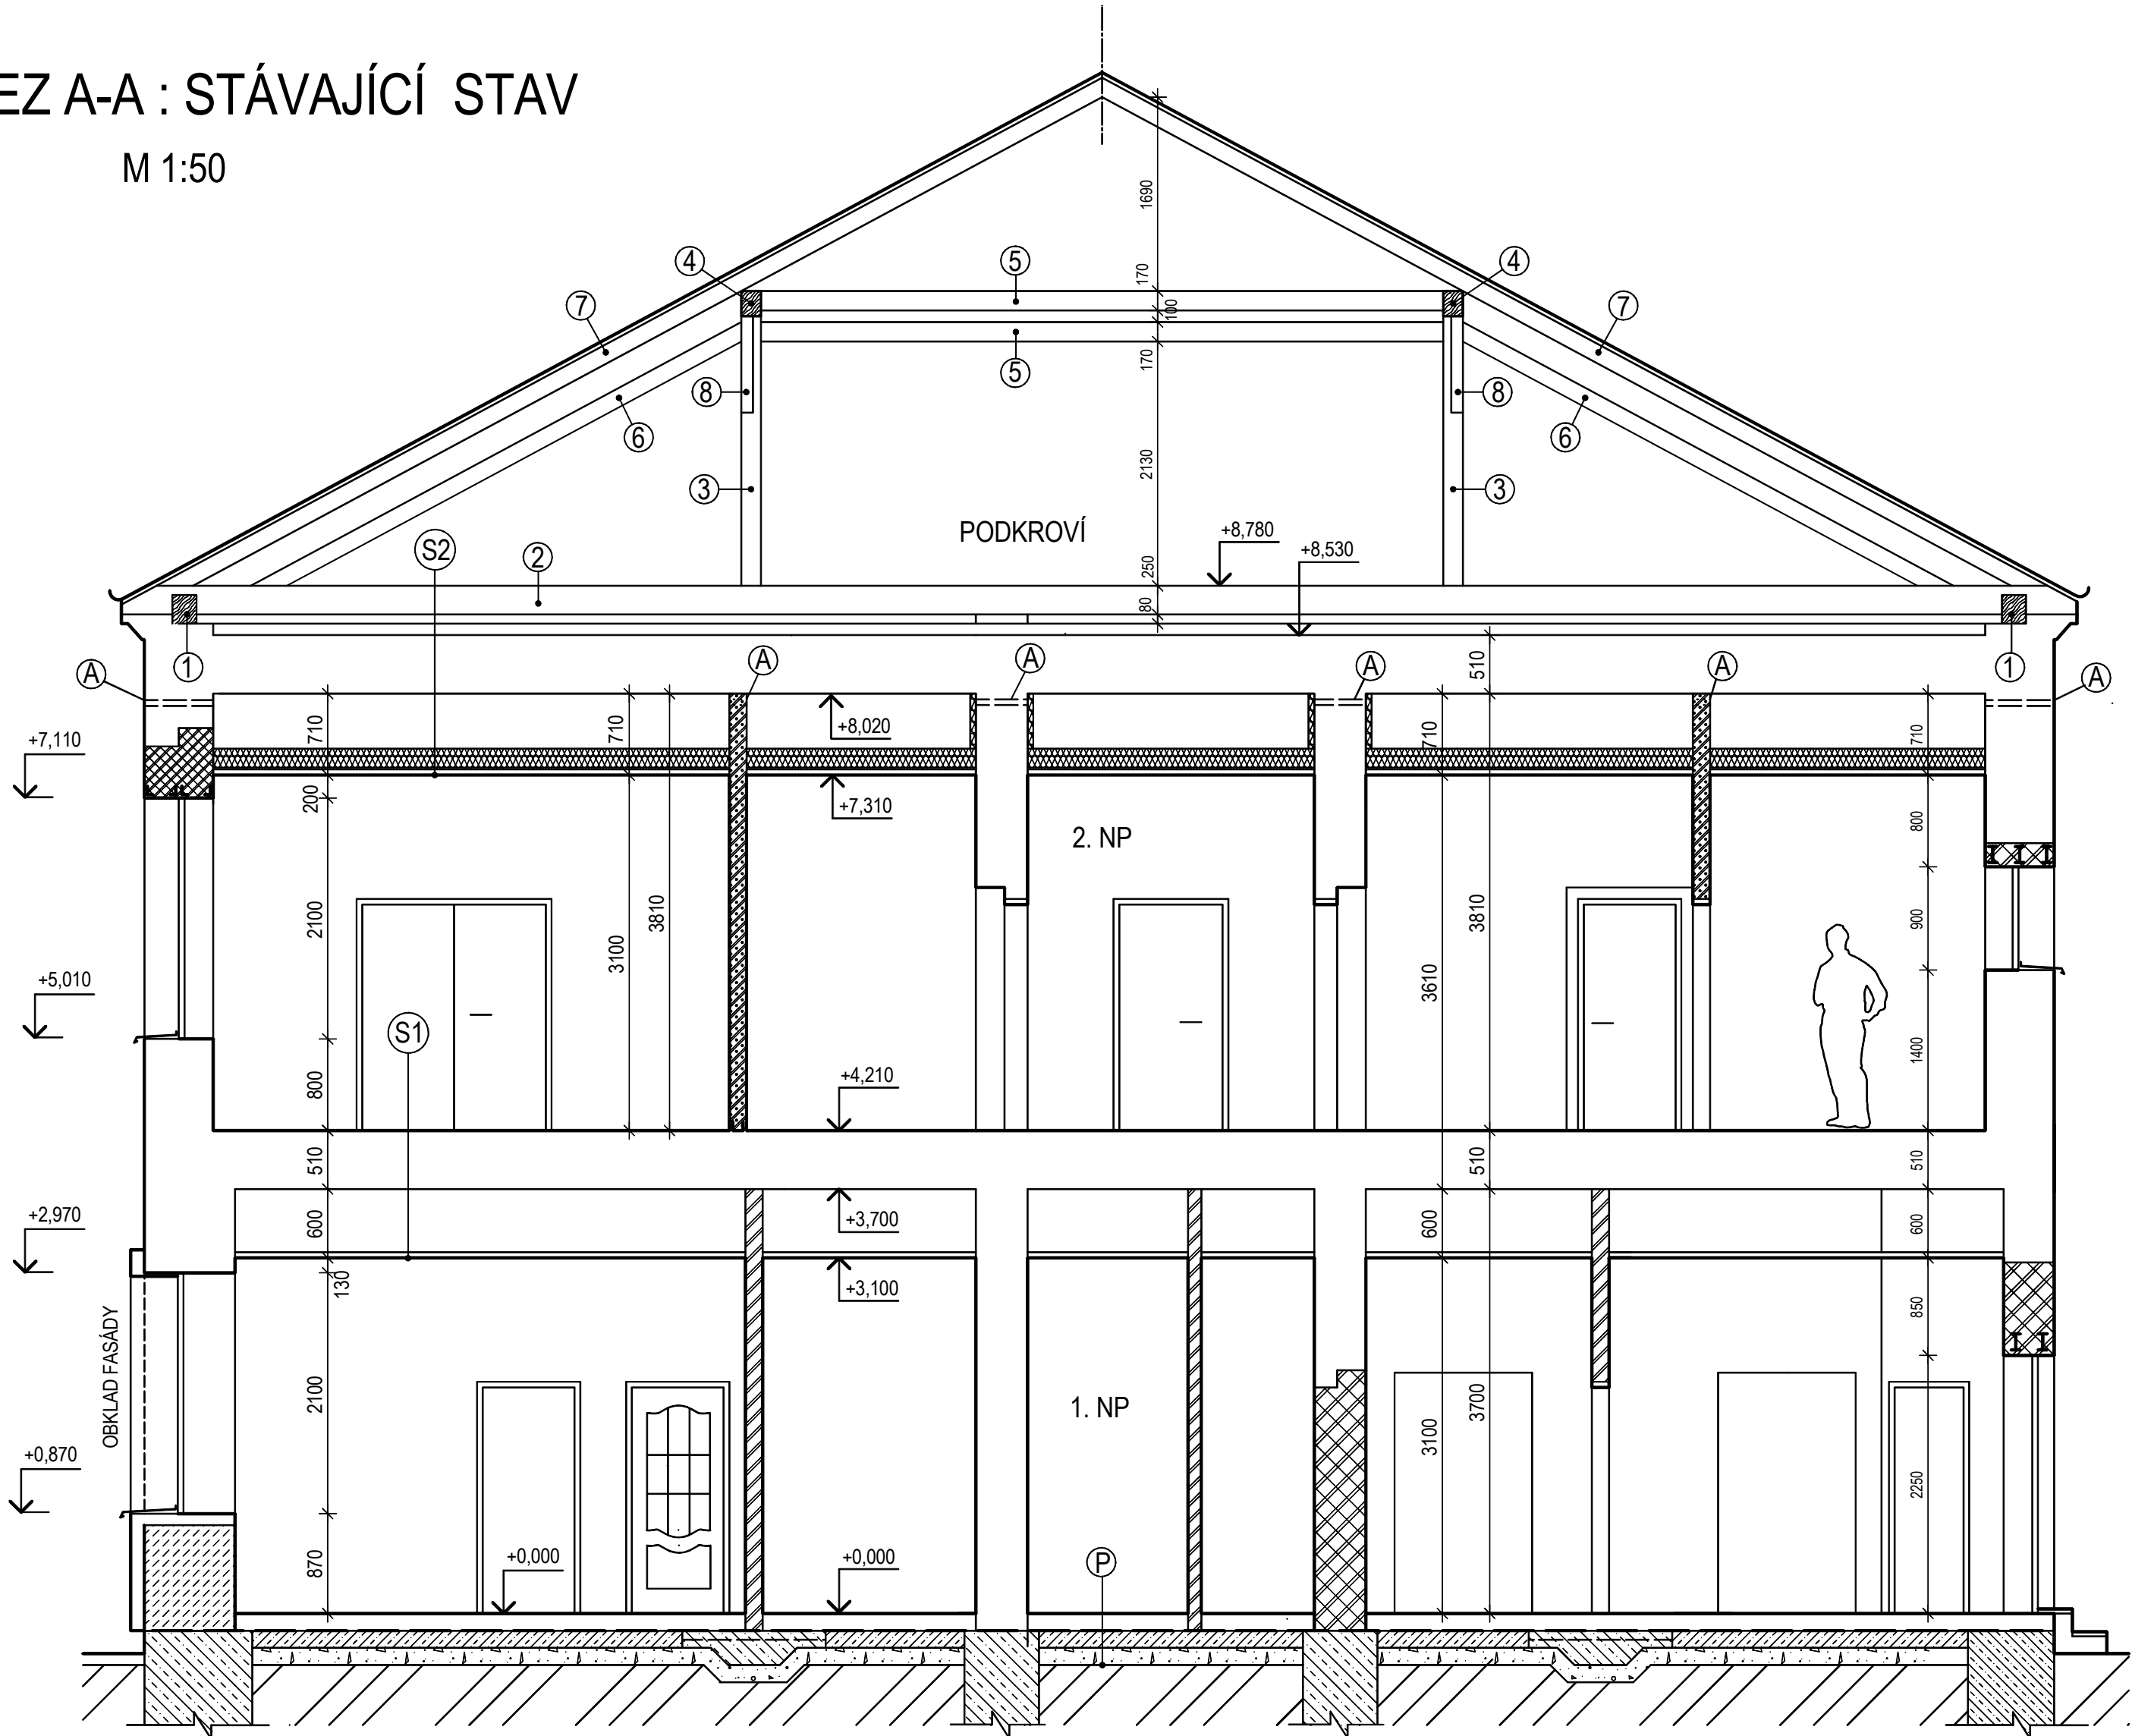

LEGENDA PRVKŮ KROVU

- ① POZEDNICE 210/250 MM
- ② VAZNÝ TRÁM 210/250 MM
- ③ SLOUPEK 170x170 MM
- ④ VAZNICE 170/220 MM
- ⑤ PŘÍČNÝ TRÁM 160/170 MM
- ⑥ ŠIKMÁ VZPĚRA 160/170 MM
- ⑦ KROKVE 120/150 MM
- ⑧ PÁSKY 100/140 MM

LEGENDA

- (S1) - STÁVAJÍCÍ NÁŠLAPNÉ VRSVY POLAH
- STROPNÍ KONSTRUKCE - DŘEVĚNÝ TRÁMOVÝ STROP
- VZDUCHOVÁ MEZERA
- PAROZÁBRANA DELTA-REFLEX
- PODHLED KNAUF
- (S2) - STÁVAJÍCÍ NÁŠLAPNÁ VRSTVA - KERAMICKÉ PŮDOVKY
- STROPNÍ KONSTRUKCE - DŘEVĚNÝ TRÁMOVÝ STROP
- VZDUCHOVÁ MEZERA - ODVĚTRÁVANÁ
- TEPELNÁ IZOLACE - ROTAFLEX 180 MM
- PAROZÁBRANA DELTA-REFLEX
- PODHLED KNAUF
- (A) PROVĚTRÁVACÍ OTVORY - PRŮMĚR 50 MM ( V OBVODOVÉ STĚNĚ KRYTÉ PLASTOVÝMI MŘÍŽKAMI )
- (P) - NÁŠLAPNÉ VRSTVY VIZ TABULKA MÍSTNOSTÍ
- VČETNĚ PODKLADNÍCH VRSTEV, TL. 95 MM
- LEPENKA A 400 H
- TEPELNÁ IZOLACE - EXTRUDOVNÝ POLYSTYRÉN, TL. 50 MM
- HYDROIZOLACE 2x SKLOBIT E, TL. 8 MM
- BETONOVÁ MAZANINA, VYZTUŽENÁ, TL. 150 MM
- ŠTĚRKOPÍSKOVÝ PODSYP, TL. 150 MM
- ROSTLÝ TERÉN

LEGENDA MATERIÁLU

- ZDIVO Z CIHEL PLNÝCH
- ZDIVO Z CIHEL PLNÝCH NA MALTU MVC
- ZDIVO Z PŘÍČKOVEK POROTHERM NA MALTU MVC TL. 150, 65 MM
- ZÁKLADOVÉ KONSTRUKCE Z PROSTÉHO BETONU
- KAMENNÉ ZDIVO



|                              |       |                                                                   |  |                  |                        |          |          |
|------------------------------|-------|-------------------------------------------------------------------|--|------------------|------------------------|----------|----------|
|                              |       |                                                                   |  |                  |                        |          | PARÉ Č.  |
|                              |       |                                                                   |  |                  |                        |          |          |
|                              |       |                                                                   |  |                  |                        |          |          |
| REV.                         | DATUM | PŘEDMĚT REVIZE                                                    |  |                  | VYPRAC.                | KONTROL. | SCHVÁLIL |
| VYPRACOVAL                   |       | KONTROLOVAL                                                       |  | SCHVÁLIL         | <div>cheminvest</div>  |          |          |
| Ing. J. Janoušek             |       | Ing. N. Procházková                                               |  | Ing. J. Janoušek |                        |          |          |
|                              |       |                                                                   |  |                  |                        |          |          |
| INVESTOR : CHEMINVEST s.r.o. |       |                                                                   |  |                  | STAVBA :               |          |          |
| STAVBA                       |       | Stavební úpravy a zateplení objektu<br>č.p. 90, Louka u Litvínova |  |                  |                        |          |          |
|                              |       |                                                                   |  |                  |                        |          |          |
|                              |       |                                                                   |  |                  |                        |          |          |
| SVAZEK                       |       | D.1.1. ARCHITEKTONICKO-STAVEBNÍ ŘEŠENÍ                            |  |                  |                        |          |          |
| OBSAH VÝKRESU                |       |                                                                   |  |                  | POŘADOVÉ ČÍSLO         |          |          |
| ŘEZ A-A : STÁVAJÍCÍ STAV     |       |                                                                   |  |                  | 24011-5-S001-D11-04-00 |          |          |