


PŮDORYS 1.NP - STÁVAJÍCÍ STAV
BOURACÍ PRÁCE
M 1:50

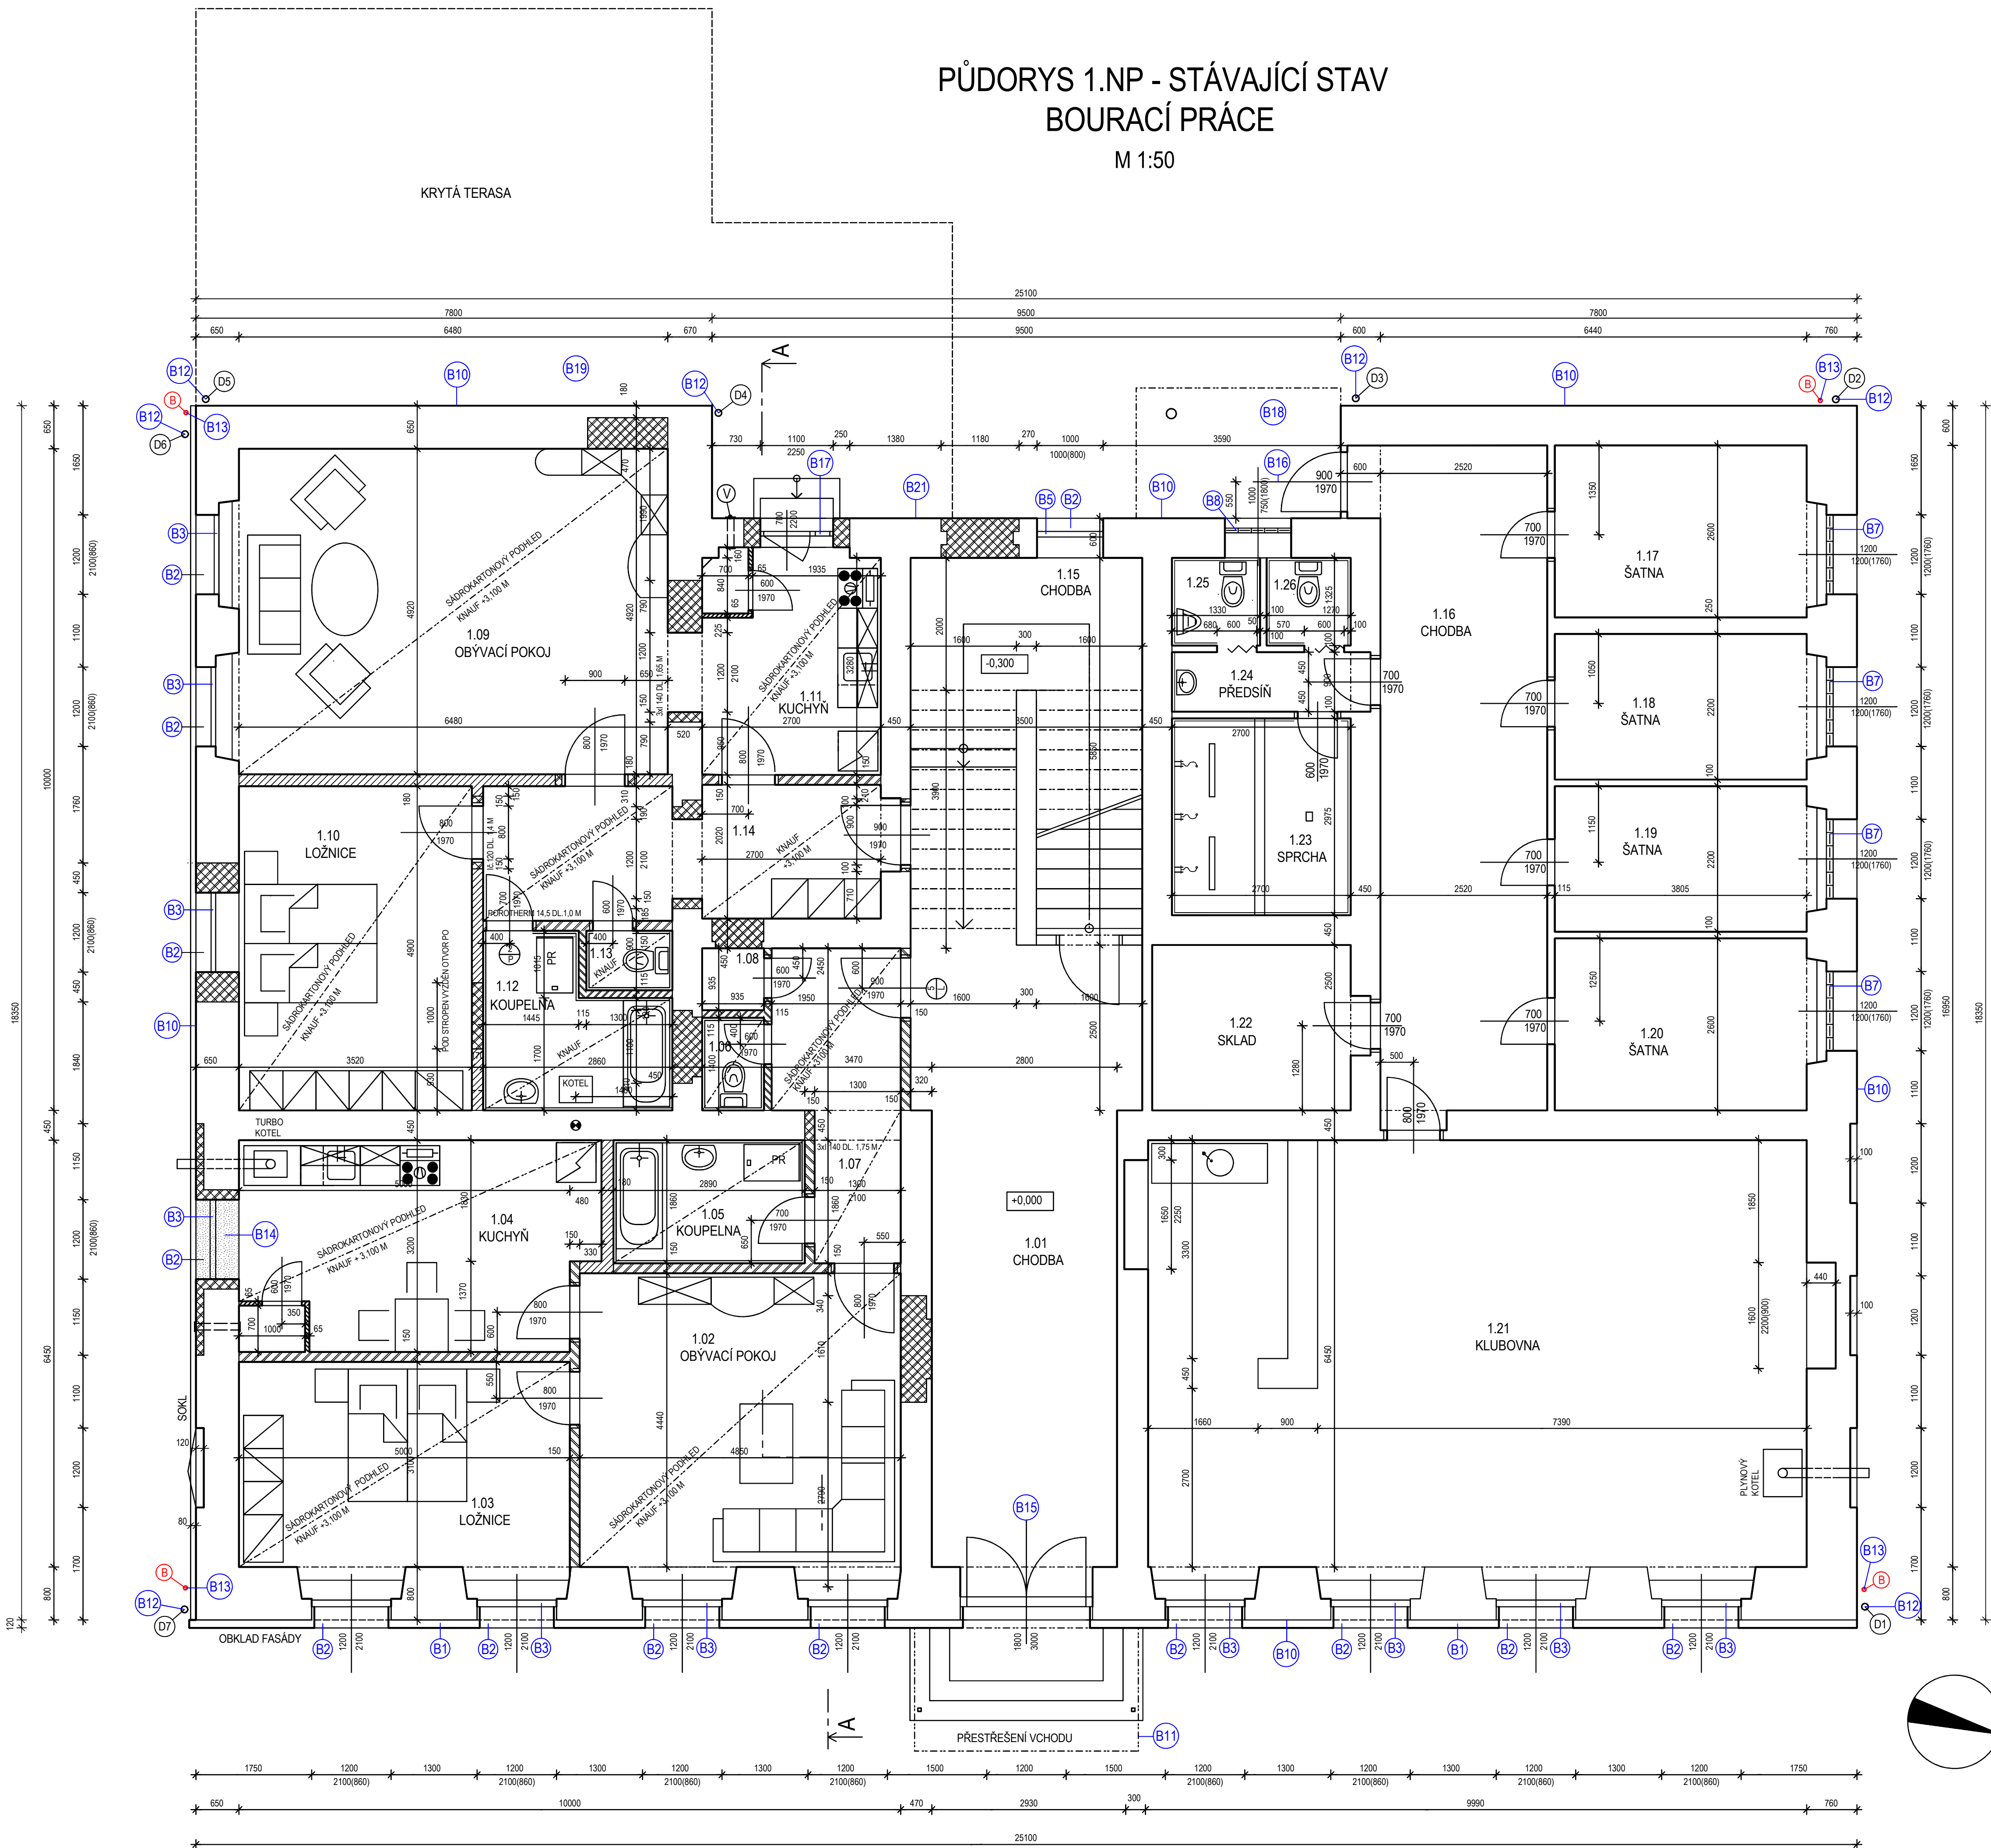

LEGENDA

- (D1) – (D7) DEŠŤOVÉ ODPADNÍ POTRUBÍ
(B) BLESKOSVOD

LEGENDA MATERIÁLU

- STÁVAJÍCÍ ZDIVO Z CIHEL PLNÝCH
STÁVAJÍCÍ ZDIVO Z CIHEL PLNÝCH NA MALTU MVC
STÁVAJÍCÍ ZDIVO Z CIHEL PLNÝCH, PLNÍČÍ NOSNOU FUNKCI - NESMÍ BÝT VYBOURÁNO !!!
STÁVAJÍCÍ ZDIVO Z PŘÍČKOVEK POROTHERM NA MALTU MVC TL. 150, 65 MM
ZDIVO URČENÉ K VYBOURÁNÍ

LEGENDA BOURACÍCH PRACÍ

- (B1) ODSTRANĚNÍ OBKLADU FASÁDNÍ STĚNY Z CETRIS DESEK
(B2) ODSTRANĚNÍ STÁVAJÍCÍCH PARAPETŮ OKEN, POČET - 36 KS
(B3) ODSTRANĚNÍ PLASTOVÝCH OKEN ROZMĚRU 1200x2100 MM, POČET - 31 KS
(B5) ODSTRANĚNÍ PLASTOVÝCH OKEN ROZMĚRU 1000x1000 MM, POČET 1 KS
(B7) ODSTRANĚNÍ VÝPLNÍ ZE SKLOBETONOVÝCH TVÁRNIC ROZMĚRU 1200x1200 MM, POČET - 4 KS
(B8) ODSTRANĚNÍ VÝPLNÍ ZE SKLOBETONOVÝCH TVÁRNIC ROZMĚRU 1000x750 MM, POČET - 1 KS
(B10) OTLUČENÍ PORUŠENÝCH ČÁSTÍ OMÍTEK (PŘEDEVŠÍM SOKLOVÉ OBLASTI) CCA. 20% CELKOVÉ PLOCHY
(B11) DEMONTÁŽ STÁVAJÍCÍ OCELOVÉ KONSTRUKCE PŘESTŘEŠENÍ VCHODU
(B12) DEMONTÁŽ ODPADNÍCH DEŠŤOVÝCH POTRUBÍ, ODSUN O 160 MM ÚPRAVA V OBLASTI LAPAČŮ STŘEŠNÍCH SPLAVENIN, POČET - 7 KS
(B13) DEMONTÁŽ STÁVAJÍCÍCH SVISLÝCH VEDENÍ BLESKOSVODŮ, POČET - 1 KS
(B14) VYBOURÁNÍ PARAPETNÍ ČÁSTI OBVODOVÉHO ZDIVA Z CIHEL PLNÝCH
(B15) ODSTRANĚNÍ VCHODOVÝCH PLASTOVÝCH DVEŘÍ ROZMĚRU 1800x3000 MM VČETNĚ PLASTOVÉ ŽÁRUBNĚ, POČET - 1 KS
(B16) ODSTRANĚNÍ VCHODOVÝCH DŘEVĚNÝCH DVEŘÍ ROZMĚRU 900x1970 MM VČETNĚ OCELOVÉ ŽÁRUBNĚ, POČET - 1 KS
(B17) ODSTRANĚNÍ BALKÓNOVÝCH PLASTOVÝCH DVEŘÍ ROZMĚRU 1100x2250 MM VČETNĚ PLASTOVÉ ŽÁRUBNĚ, POČET - 1 KS
(B18) DEMONTÁŽ STÁVAJÍCÍ DŘEVĚNÉ KONSTRUKCE PŘESTŘEŠENÍ VCHODU
(B19) ODSTRANĚNÍ ČÁSTI ZDIVA PŘÍSTAVBY Z BETONOVÝCH TVAROVEK (ODSTRANIT POUZE ČÁST NAVAZUJÍCÍ NA OBVODOVOU STĚNU)
(B21) ODSTRANĚNÍ KAMENNÉHO OBKLADU VÝŠKY CCA. 1,8 M

LEGENDA MÍSTNOSTÍ

ČÍSLO MÍSTNOSTI	ÚČEL MÍSTNOSTI	PLOCHA m ²	PODLAHA	STĚNY	STROPY
1.01	CHODBA	33,61m ²	STÁVAJÍCÍ - PVC	KLIHOVÁ MALBA	KLIHOVÁ MALBA
1.02	OBYVACÍ POKOJ	22,99m ²	PVC	KLIHOVÁ MALBA	PODHLÉD KNAUF (+3,100 M)
1.03	LOŽNICE	17,03m ²	PVC	KLIHOVÁ MALBA	PODHLÉD KNAUF (+3,100 M)
1.04	KUCHYŇ	16,88m ²	PVC	KLIHOVÁ MALBA	PODHLÉD KNAUF (+3,100 M)
1.05	KOUPELNA	5,38m ²	KERAMICKÁ DLAŽBA	KLIHOVÁ MALBA KER.OBKŁ. (1,8 M)	PODHLÉD KNAUF (+3,100 M)
1.06	WC	1,31m ²	KERAMICKÁ DLAŽBA	KLIHOVÁ MALBA KER.OBKŁ. (1,8 M)	PODHLÉD KNAUF (+3,100 M)
1.07	CHODBA	7,79m ²	PVC	KLIHOVÁ MALBA	PODHLÉD KNAUF (+3,100 M)
1.08	KOMORA	0,87m ²	PVC	KLIHOVÁ MALBA	PODHLÉD KNAUF (+3,100 M)
1.09	OBYVACÍ POKOJ	31,89m ²	PVC	KLIHOVÁ MALBA	PODHLÉD KNAUF (+3,100 M)
1.10	LOŽNICE	17,25m ²	PVC	KLIHOVÁ MALBA	PODHLÉD KNAUF (+3,100 M)
1.11	KUCHYŇ	9,16m ²	PVC	KLIHOVÁ MALBA	PODHLÉD KNAUF (+3,100 M)
1.12	KOUPELNA	6,33m ²	KERAMICKÁ DLAŽBA	KLIHOVÁ MALBA KER.OBKŁ. (1,8 M)	PODHLÉD KNAUF (+3,100 M)
1.13	WC	1,17m ²	KERAMICKÁ DLAŽBA	KLIHOVÁ MALBA KER.OBKŁ. (1,8 M)	PODHLÉD KNAUF (+3,100 M)
1.14	CHODBA	11,81m ²	PVC	KLIHOVÁ MALBA	PODHLÉD KNAUF (+3,100 M)
1.15	CHODBA	8,41m ²	PVC	KLIHOVÁ MALBA	KLIHOVÁ MALBA
1.16	CHODBA	25,33m ²	BETONOVÁ MAZANINA +NÁTER	KLIHOVÁ MALBA OLEJOVÝ NÁTER	KLIHOVÁ MALBA
1.17	ŠATNA	9,89m ²	BETONOVÁ MAZANINA +NÁTER	KLIHOVÁ MALBA OLEJOVÝ NÁTER	KLIHOVÁ MALBA
1.18	ŠATNA	8,37m ²	BETONOVÁ MAZANINA +NÁTER	KLIHOVÁ MALBA OLEJOVÝ NÁTER	KLIHOVÁ MALBA
1.19	ŠATNA	8,37m ²	BETONOVÁ MAZANINA +NÁTER	KLIHOVÁ MALBA OLEJOVÝ NÁTER	KLIHOVÁ MALBA
1.20	ŠATNA	9,89m ²	BETONOVÁ MAZANINA +NÁTER	KLIHOVÁ MALBA OLEJOVÝ NÁTER	KLIHOVÁ MALBA
1.21	KLUBOVNA	67,16m ²	BETONOVÁ MAZANINA +NÁTER	KLIHOVÁ MALBA OLEJOVÝ NÁTER	KLIHOVÁ MALBA
1.22	SKLAD	7,50m ²	BETONOVÁ MAZANINA +NÁTER	KLIHOVÁ MALBA OLEJOVÝ NÁTER	KLIHOVÁ MALBA
1.23	SPRCHA	8,03m ²	KERAMICKÁ DLAŽBA	KLIHOVÁ MALBA KER.OBKŁ. (2,5 M)	KLIHOVÁ MALBA
1.24	PŘEDSÍŇ	2,43m ²	KERAMICKÁ DLAŽBA	KLIHOVÁ MALBA KER.OBKŁ. (1,5 M)	KLIHOVÁ MALBA
1.25	WC MUŽI	1,76m ²	KERAMICKÁ DLAŽBA	KLIHOVÁ MALBA KER.OBKŁ. (1,5 M)	KLIHOVÁ MALBA
1.26	WC ŽENY	1,68m ²	KERAMICKÁ DLAŽBA	KLIHOVÁ MALBA KER.OBKŁ. (1,5 M)	KLIHOVÁ MALBA



REV.	DATUM	PŘEDMĚT REVIZE	VYPRAC.	KONTROL.	SCHVÁLIL	PARE Č.
VYPRACOVAL	KONTROLOVAL	SCHVÁLIL				
Ing. J. Janoušek	Ing. N. Procházková	Ing. J. Janoušek				
INVESTOR:	CHEMINVEST s.r.o.	STAVBA:				
STAVBA	Stavební úpravy a zateplení objektu č.p. 90, Louka u Litvínova					
SVAZEK	D.1.1. ARCHITEKTONICKO-STAVEBNÍ ŘEŠENÍ					
OBSAH VÝKRESU	PŮDORYS 1. NP : STÁVAJÍCÍ STAV : BOURACÍ PRÁCE					
DRUH DOKUMENTACE	PDSP/PPDS	ČÍSLO ZAKÁZKY	24011	DATUM	04/2024	FORMÁT
MĚRITKO	1:50	FORMÁT	A4x10			
POŘÁDOVÉ ČÍSLO	24011-S-S001-D11-06-00					