



PŮDORYS KROVU - STÁVAJÍCÍ STAV

M 1:50

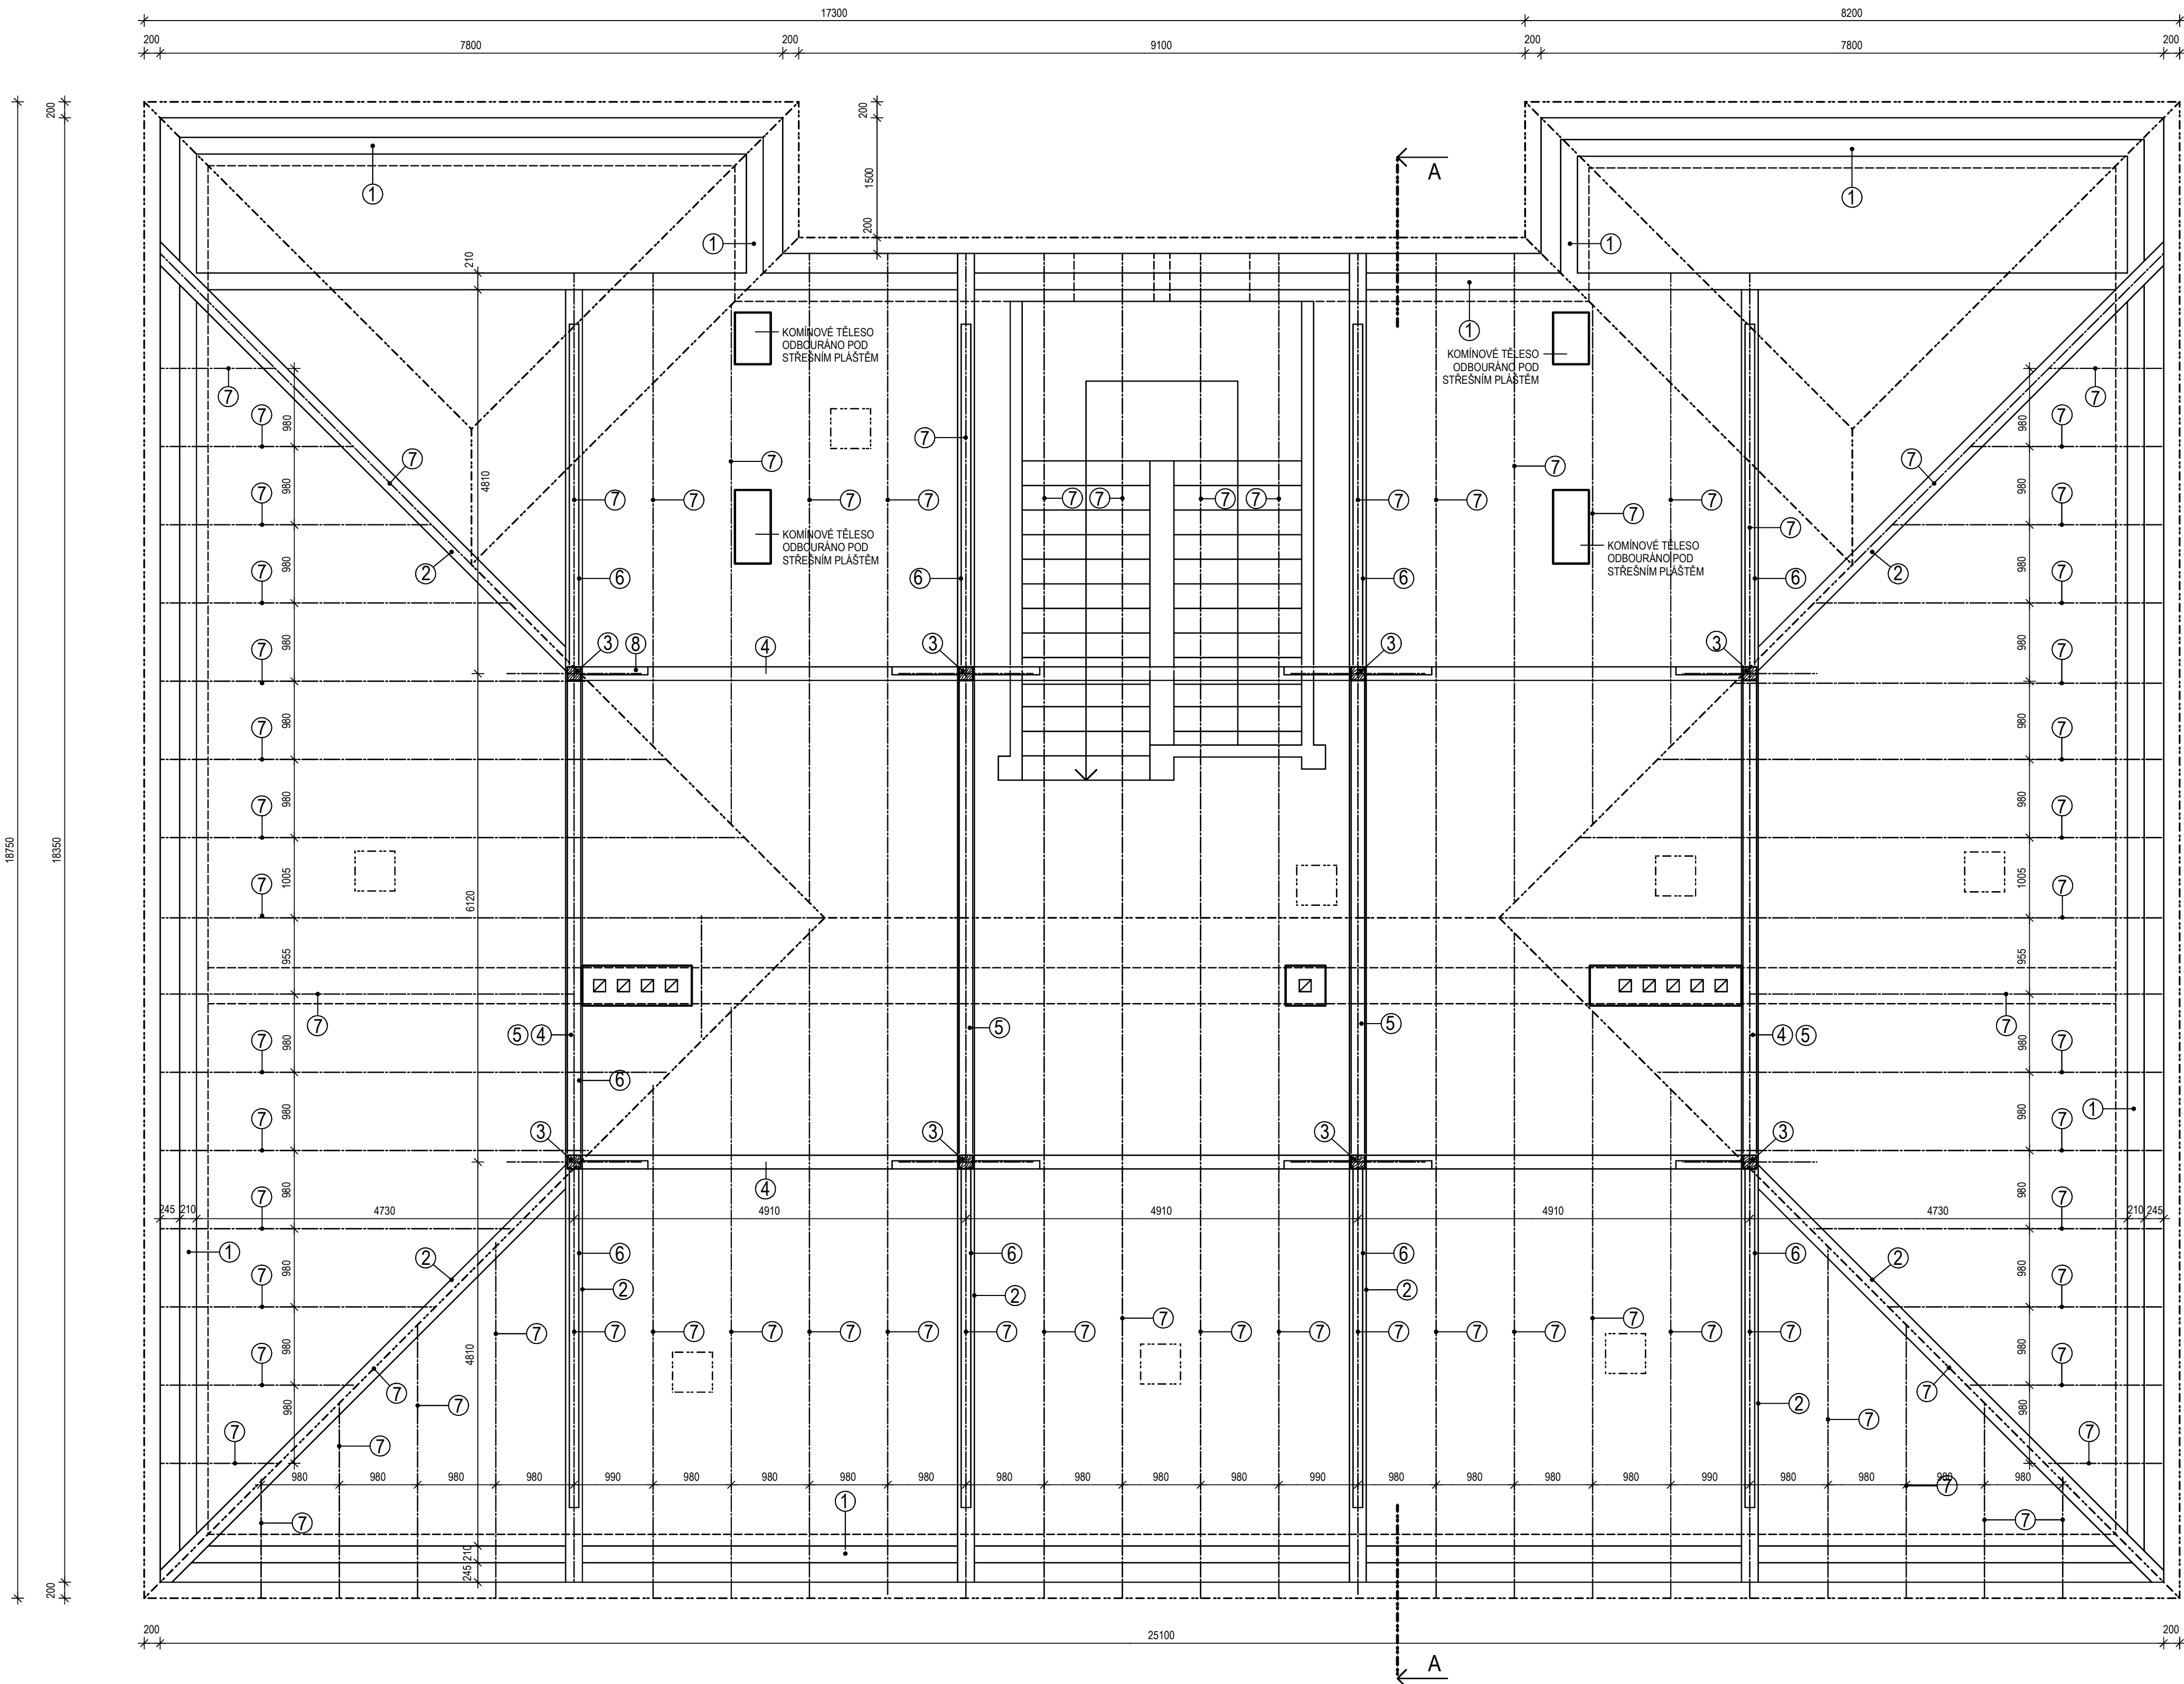



ŘEZ A-A : STÁVAJÍCÍ STAV

M 1:50

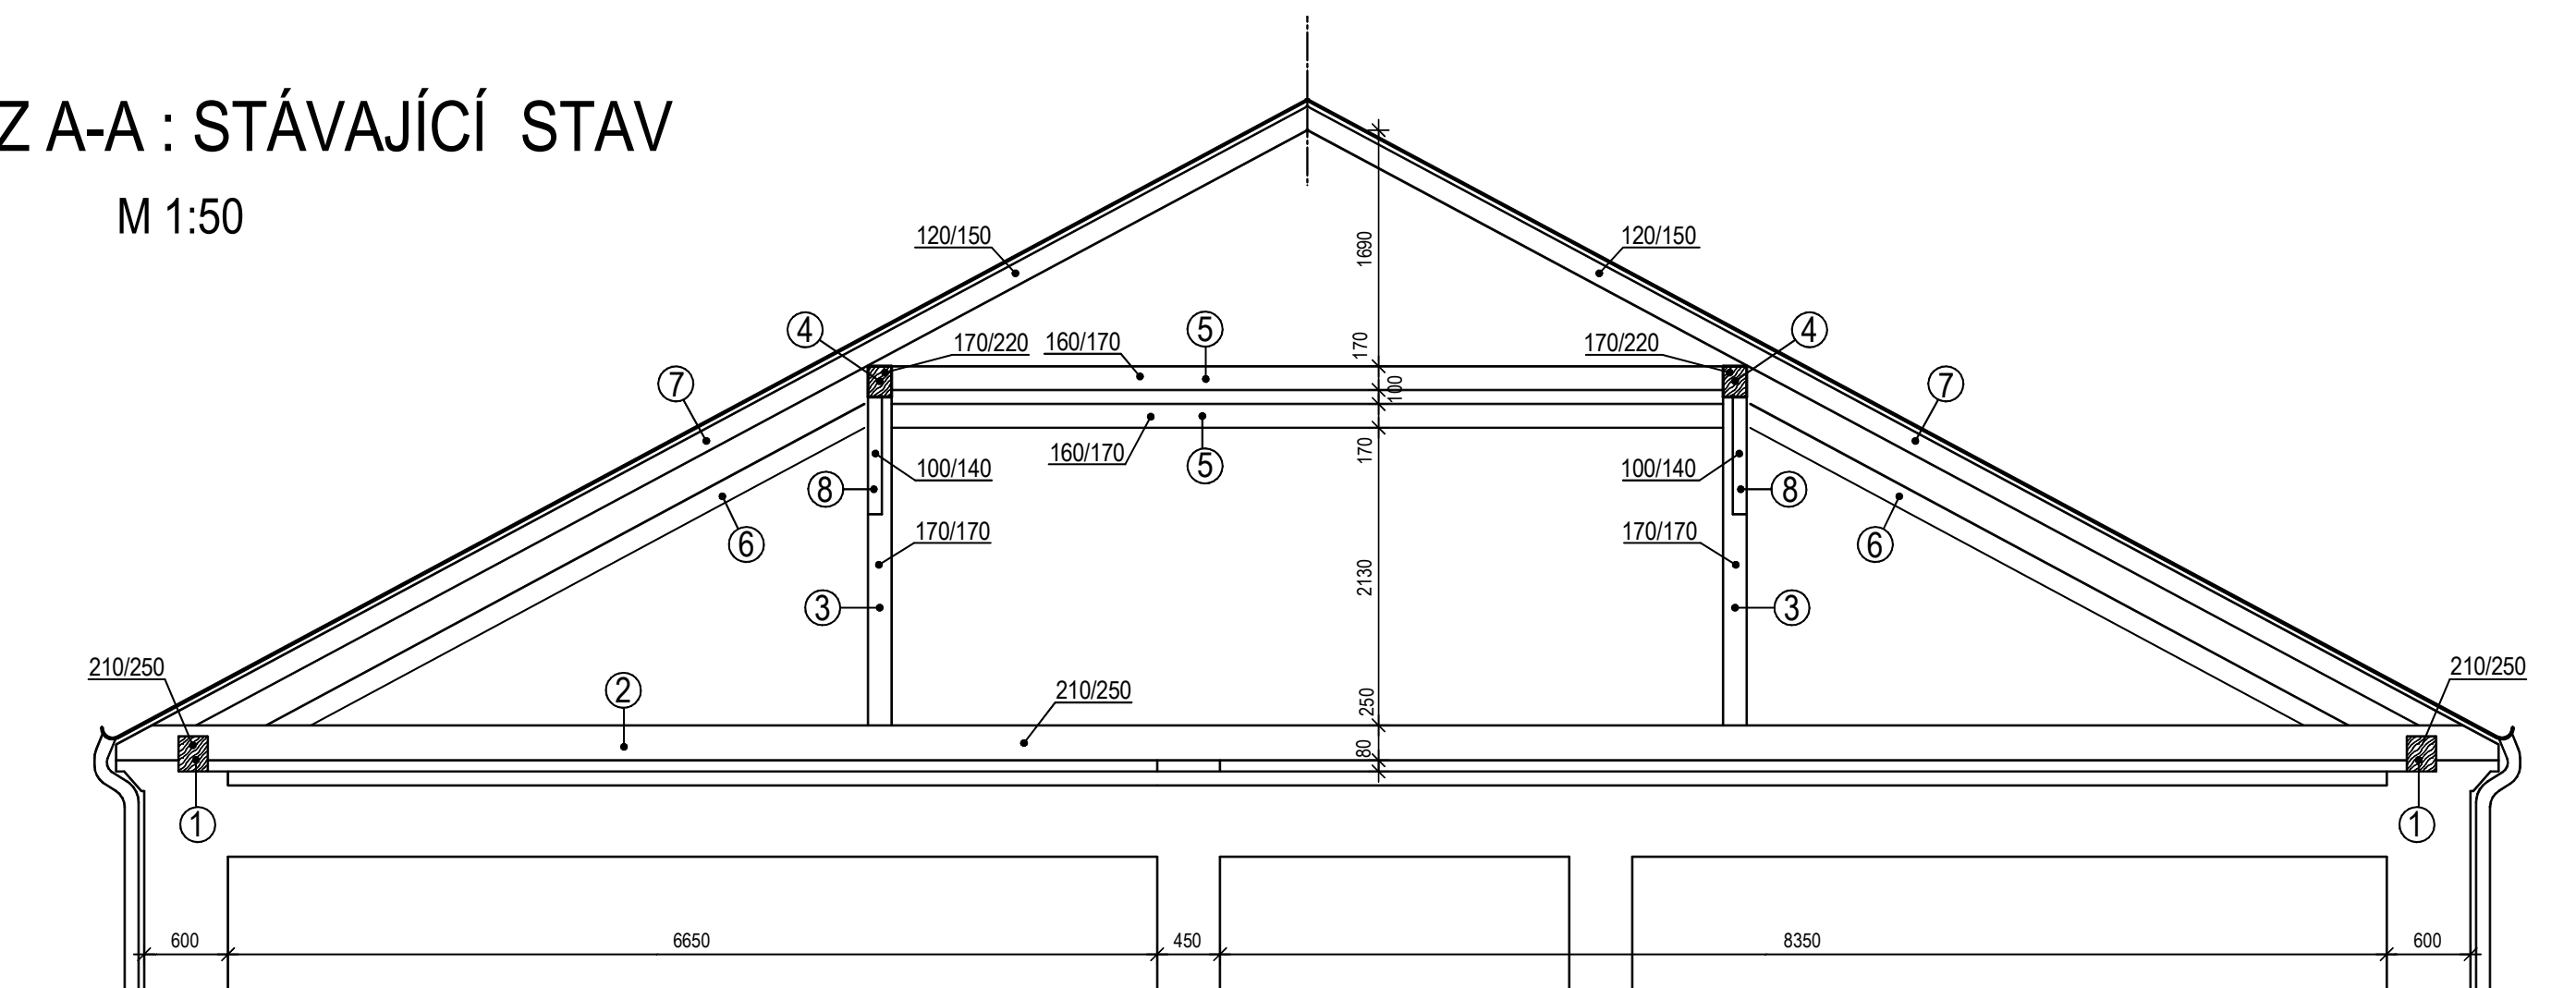

LEGENDA PRVKŮ

- 1 POZEDNICE 210/250 MM
- 2 VAZNÝ TRÁM 210/250 MM
- 3 SLOUPEK 170x170 MM
- 4 VAZNICE 170/220 MM
- 5 PŘÍČNÝ TRÁM 160/170 MM
- 6 ŠÍKMA VZPĚRA 160/170 MM
- 7 KROKVE 120/150 MM
- 8 PÁSKY 100/140 MM

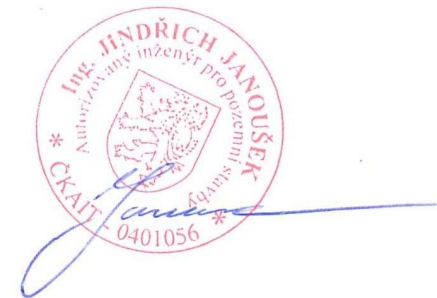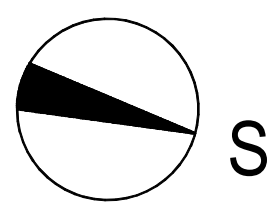

REV.	DATUM	PŘEDMĚT REVIZE	VYPRAC.	KONTROL.	SCHVÁLIL	PAPÉ C.
VYPRACOVAL	KONTROLOVAL	SCHVÁLIL				
Ing. J. Janoušek	Ing. N. Procházková	Ing. J. Janoušek				
INVESTOR : CHEMINVEST s.r.o.			STAVBA :			
STAVBA			Stavební úpravy a zateplení objektu			
			č.p. 90, Louka u Litvínova			
D.1.1. ARCHITEKTONICKO-STAVEBNÍ ŘEŠENÍ						
SVAZEK			1:50			
OBSAH VÝKRESU			PORADOVÉ ČÍSLO			
VÝKRES KROVU : STÁVAJÍCÍ STAV			24011-5-S001-D11-03-00			