


M 1:50

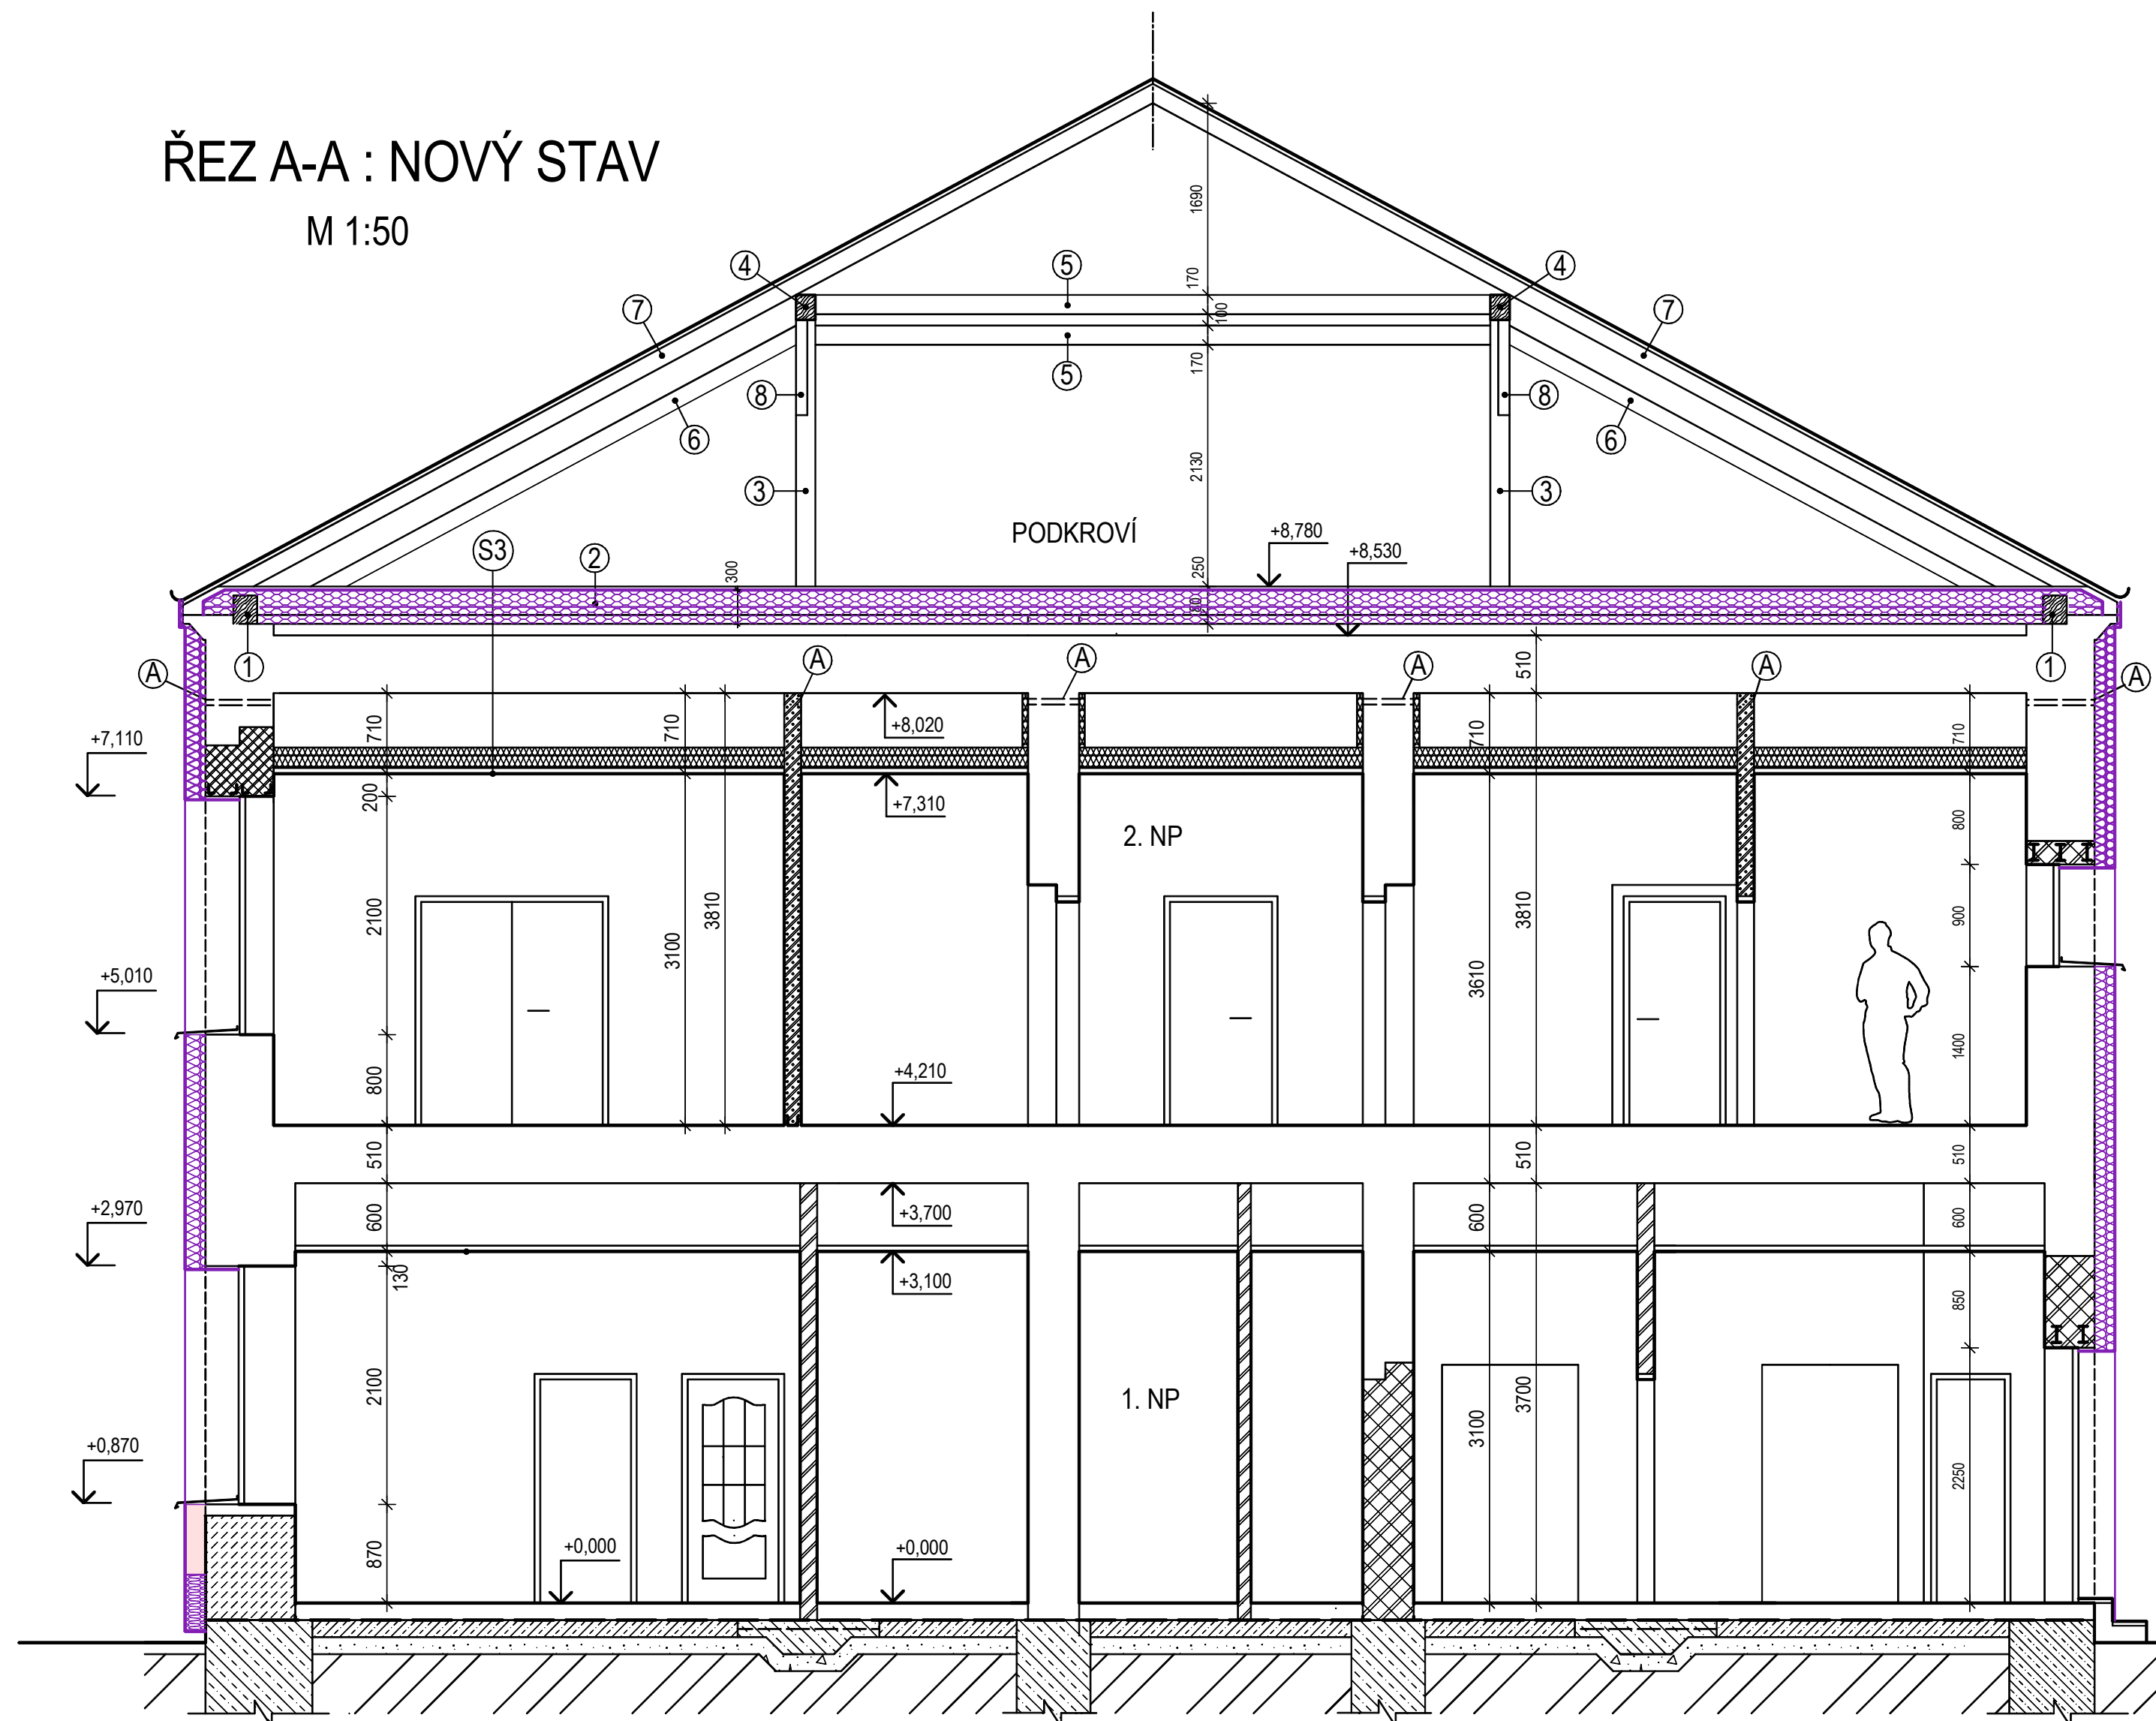

- ① POZEDNICE 210/250 MM
- ② VAZNÝ TRÁM 210/250 MM
- ③ SLOUPEK 170x170 MM
- ④ VAZNICE 170/220 MM
- ⑤ PŘÍČNÝ TRÁM 160/170 MM
- ⑥ ŠIKMÁ VZPĚRA 160/170 MM
- ⑦ KROKVE 120/150 MM
- ⑧ PÁSKY 100/140 MM

S3

- DŘEVĚNÝ ZÁKLON Z PRKEN TL. 30 MM (V MÍSTĚ LÁVEK)
- VZDUCHOVÁ MEZERA, TL. 30 MM
- DIFÚZNÍ OCHRANNÁ FÓLIE
- VOLNĚ LOŽENÁ TEPELNÁ IZOLACE ISOVER DOMO PLUS, TL. 300 MM (140 + 160 MM)
- PAROZÁBRANA
- STÁVAJÍCÍ NÁŠLAPNÁ VRSTVA - KERAMICKÉ PŮDOVKY
- STROPNÍ KONSTRUKCE - DŘEVĚNÝ TRÁMOVÝ STROP
- VZDUCHOVÁ MEZERA - ODVĚTRÁVANÁ
- TEPELNÁ IZOLACE - ROTAFLEX 180 MM
- PAROZÁBRANA DELTA-REFLEX
- PODHLÉD KNAUF

	ZDIVO Z CIHEL PLNÝCH
	ZDIVO Z CIHEL PLNÝCH NA MALTU MVC
	ZDIVO Z PŘÍČKOVEK POROTHERM NA MALTU MVC TL. 150, 65 MM
	ŽÁKLADOVÉ KONSTRUKCE Z PROSTÉHO BETONU
	KAMENNÉ ZDIVO
	ZATEPLNÍ PĚN. POLYSTYRÉN EPS-F, (EPS -F CLIMA Sd), TL. 180 MM ETICS, KVALITATIVNÍ TŘ. A (SYSTÉM WEBER)
	SOKL ZATEPLEN EXTRUDOVANÝM POLYSTYRÉNEM XPS, TL. 180 MM
	PROTIPOŽÁRNÍ PRUH ZATEPLENÍ IZOLANTEM MW - ISOVER TF PROFÍ, TL. 180 MM
	ZATEPLENÝ PROSTOR PODLAHY PODKROVÍ VOLNÉ LOŽENÁ TEPELNÁ IZOLACE ISOVER DOMO PLUS, TL. 300 MM (140 + 160 MM)

POZNÁMKA :
ZATEPLENÍ OSTĚNÍ A NADPRAŽÍ OTVORŮ BUDE PROVEDENO
IZOLANTEM MOCNOSTI MIN. 30 MM

									PARÉ Č.	
REV.	DATUM	PŘEDMĚT REVIZE				VYPRAC.	KONTROL.	SCHVÁLIL		
VYPRACOVAL		KONTOLOVAL		SCHVÁLIL		cheminvest				
Ing. J. Janoušek		Ing. N. Procházková		Ing. J. Janoušek						
INVESTOR : CHEMINVEST s.r.o.						STAVBA :				
STAVBA Stavební úpravy a zateplení objektu č.p. 90, Louka u Litvínova SVAZEK D.1.1. ARCHITEKTONICKO-STAVEBNÍ ŘEŠENÍ						DRUH DOKUMENTACE			PDSP/PDPS	
						ČÍSLO ZAKÁZKY			24011	
						DATUM			04/2024	
						MÉRITKO			FORMÁT	
						1:50			A4x10	
OBSAH VÝKRESU						POŘADOVÉ ČÍSLO				
ŘEZ A-A : NOVÝ STAV						24011-5-S001-D11-13-00				