


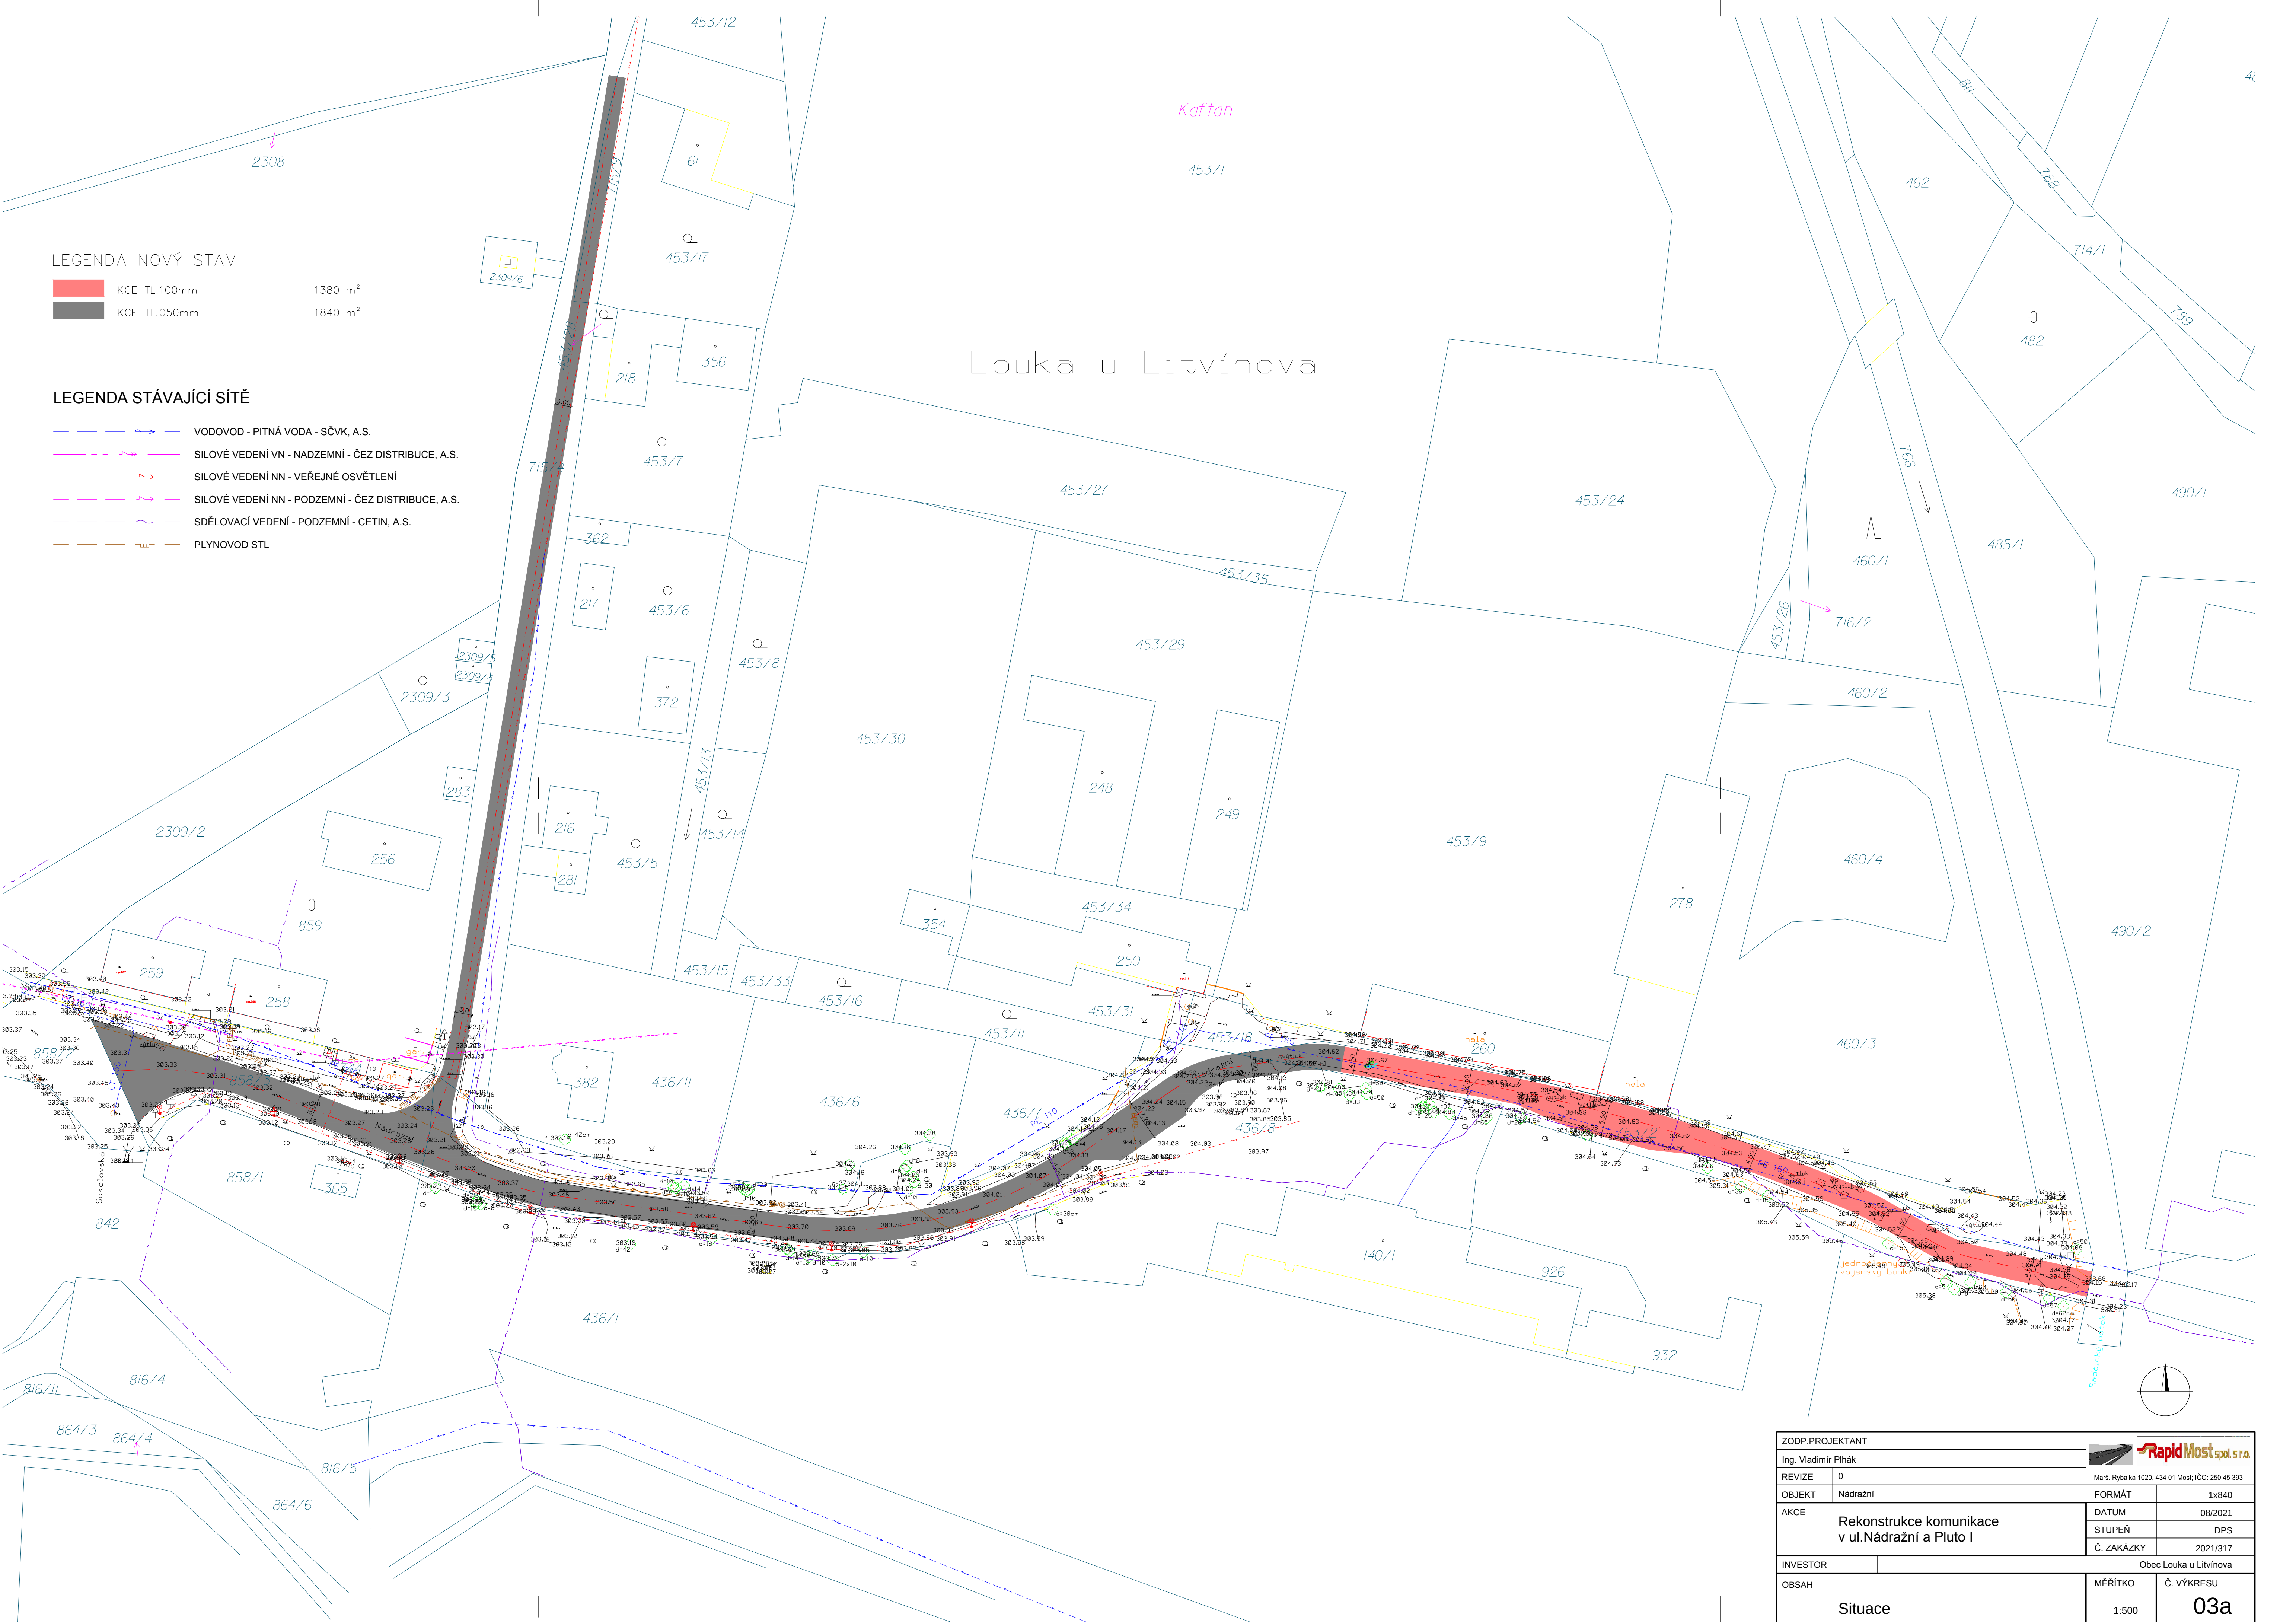

LEGENDA NOVÝ STAV

- KCE TL.100mm 1380 m²
- KCE TL.050mm 1840 m²

LEGENDA STÁVAJÍCÍ SÍŤ

- VODOVOD - PITNÁ VODA - SČVK, A.S.
- SILOVÉ VEDENÍ VN - NADZEMNÍ - ČEZ DISTRIBUCE, A.S.
- SILOVÉ VEDENÍ NN - VEŘEJNÉ OSVĚTLENÍ
- SILOVÉ VEDENÍ NN - PODZEMNÍ - ČEZ DISTRIBUCE, A.S.
- SDĚLOVACÍ VEDENÍ - PODZEMNÍ - CETIN, A.S.
- PLYNOVOD STL

ZODP.PROJEKTANT			
Ing. Vladimír Pihák		Měst. Rybalka 1020, 434 01 Most, IČO: 250 45 393	
REVIZE		0	
OBJEKT		Nádražní	FORMÁT 1x840
AKCE		Rekonstrukce komunikace v ul.Nádražní a Pluto I	DATUM 08/2021
			STUPEŇ DPS
			Č. ZAKÁZKY 2021/317
INVESTOR		Obec Louka u Litvínova	
OBSAH		MĚŘITKO	Č. VÝKRESU
		Situace 1:500	03a